




平面図 (S=1/3)

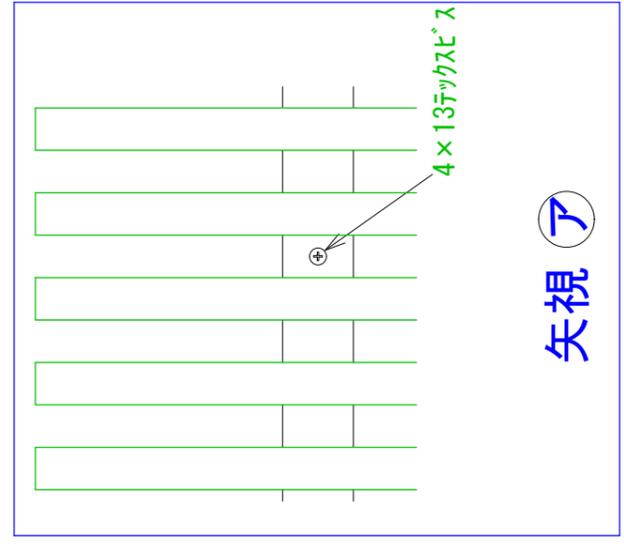

矢視ア

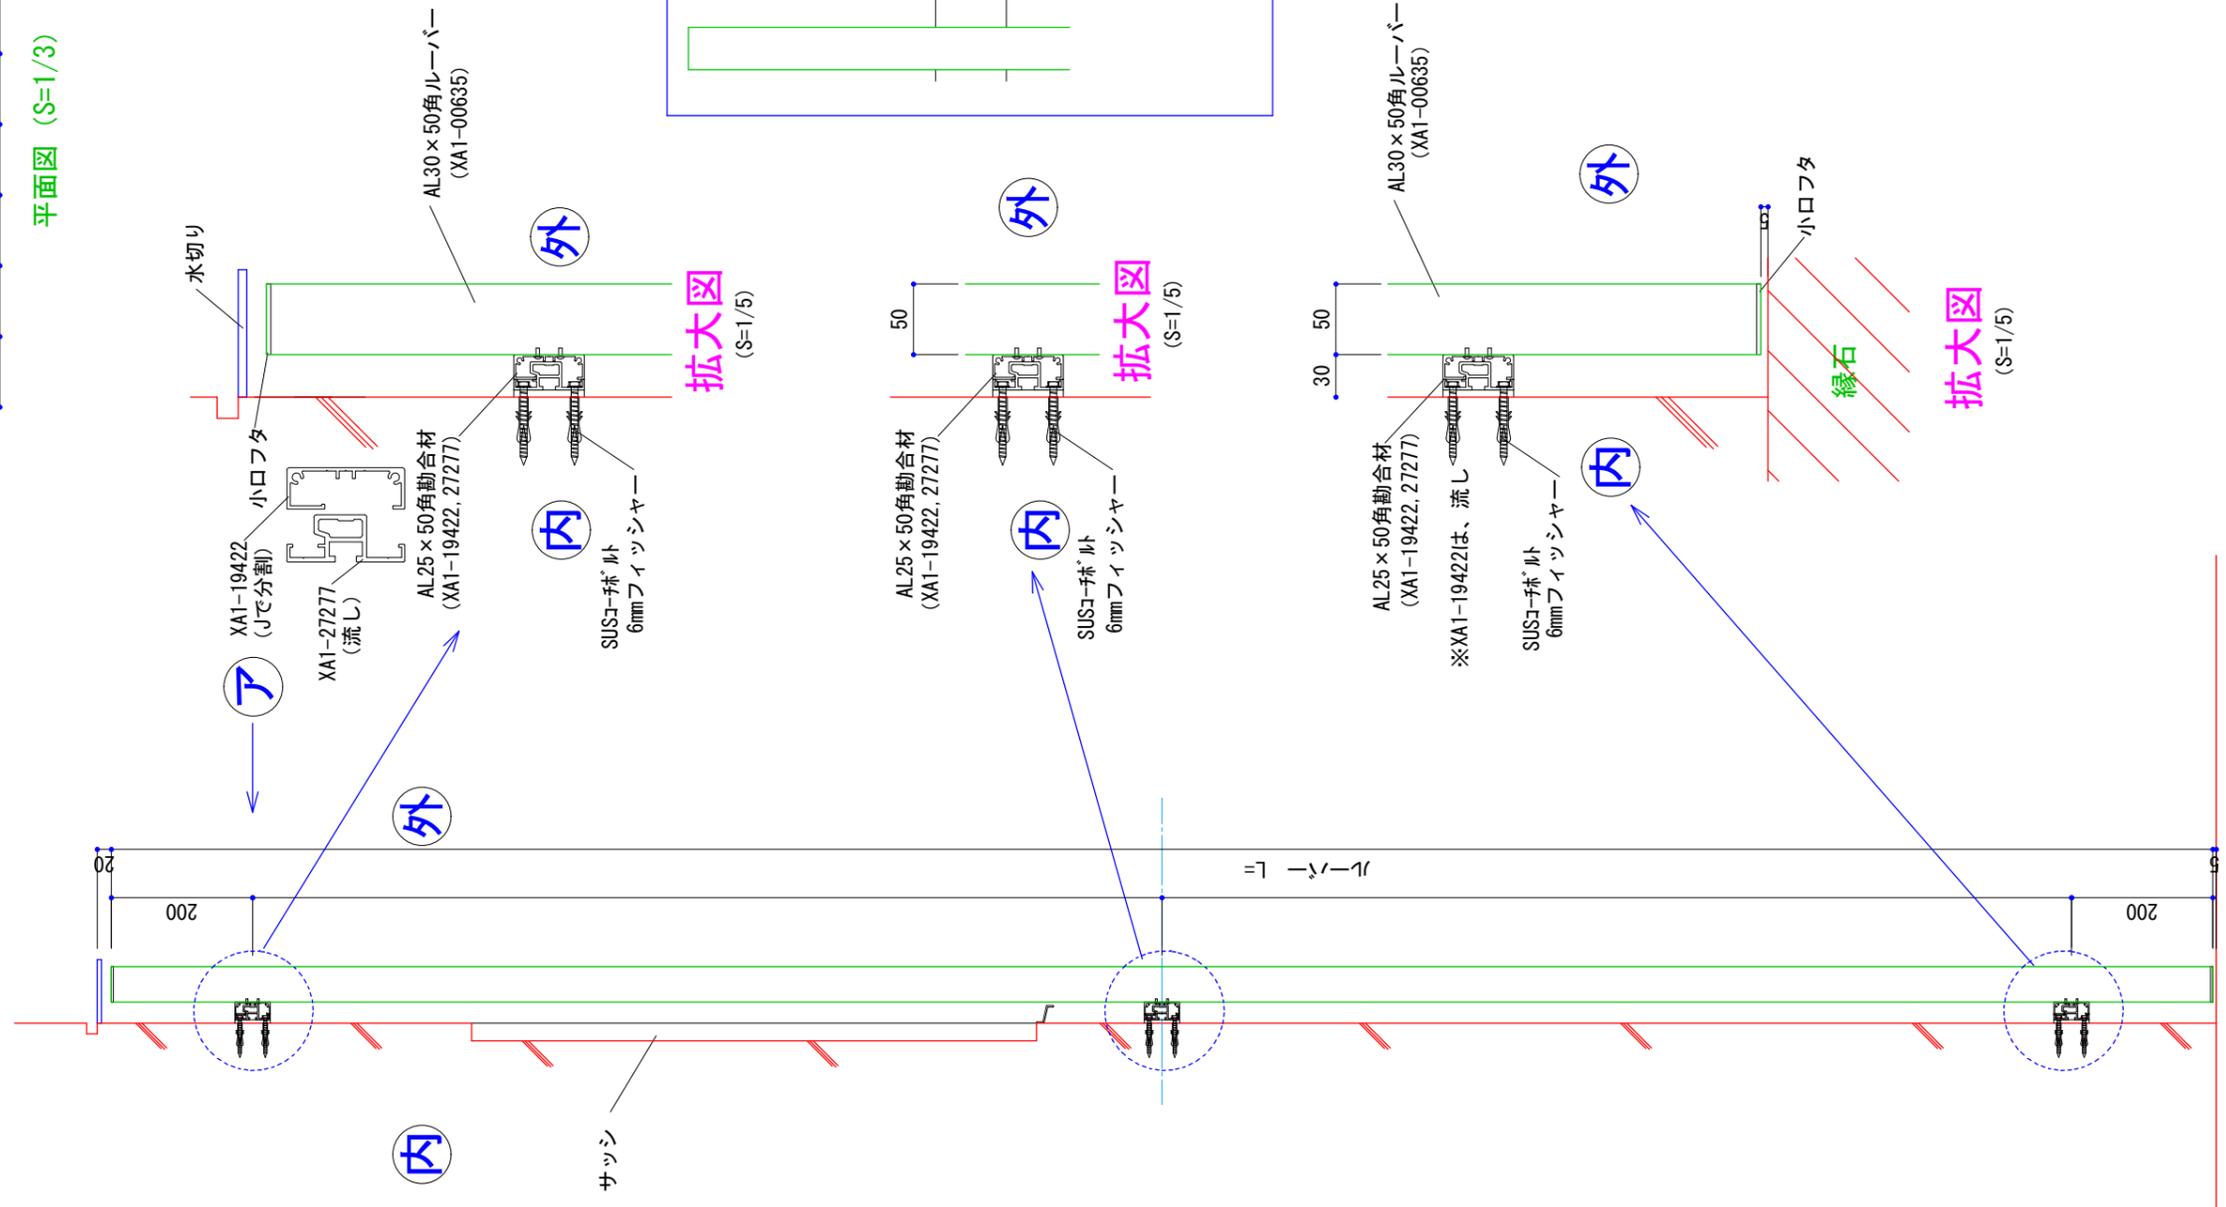

断面図 (S=1/10)

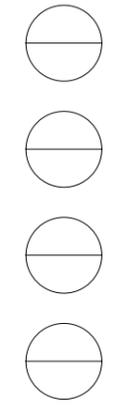

色 : × set
 躯体 : 足元No.

株式会社 ポイントレール

国土交通大臣許可
 (般-22)第18800号

御確認	設計	担当	作図	縮尺	工事名称
		小関 (栄)	菊地	1/10, 1/5, 1/3	シエル (目隠しルーバー断面図) 詳細図
				設計年月日	2016. 05. 08

図面番号	※
図面名	シエル (目隠しルーバー断面図) 詳細図
横桟躯体地下付施工	No.