


姿図 1/15

AL30×50角支柱 (XA1-00635) or AL50角柱 (XA1-00162)

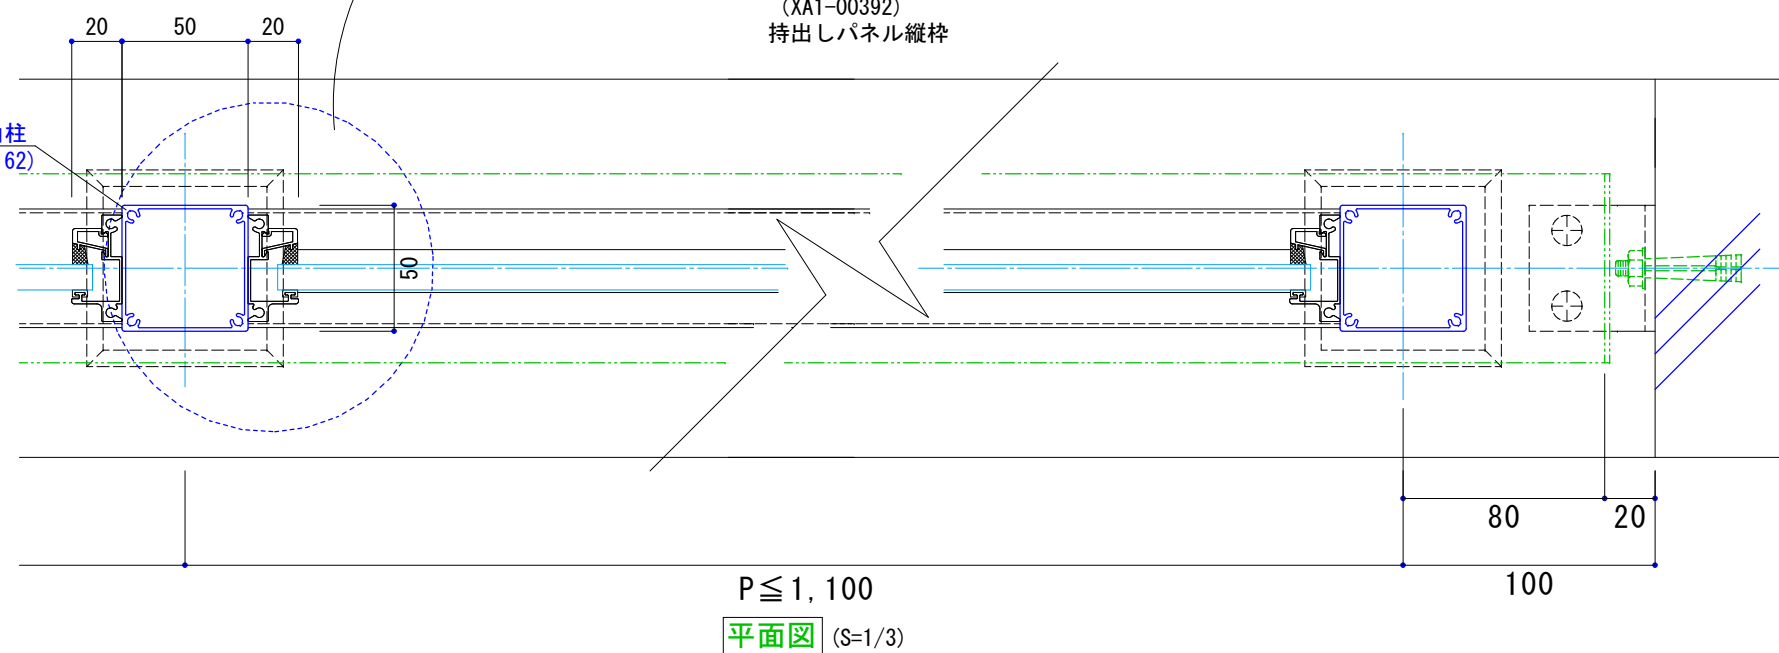

平面図 (S=1/3)

※30×50角支柱使用タイプは、『クレール』になります。

御参考図

色: × set  
躯体: 足元No.

株式会社 ポイントレール

国土交通大臣許可  
(般-22)第18800号

|     |    |        |    |                |                              |
|-----|----|--------|----|----------------|------------------------------|
| 御確認 | 設計 | 担当     | 作図 | 縮尺             | 工事名称                         |
|     |    | 小関 (栄) | 遠藤 | 1/6, 1/15, 1/3 | ジョリー II 型 (10mmガラス対応タイプ) 詳細図 |
|     |    |        |    | 設計年月日          | 図面名                          |
|     |    |        |    | 2016.05.12     |                              |

|      |     |
|------|-----|
| 図面番号 | NO. |
|      | *   |