



ソレイルSS (ガラス手摺) タイプ



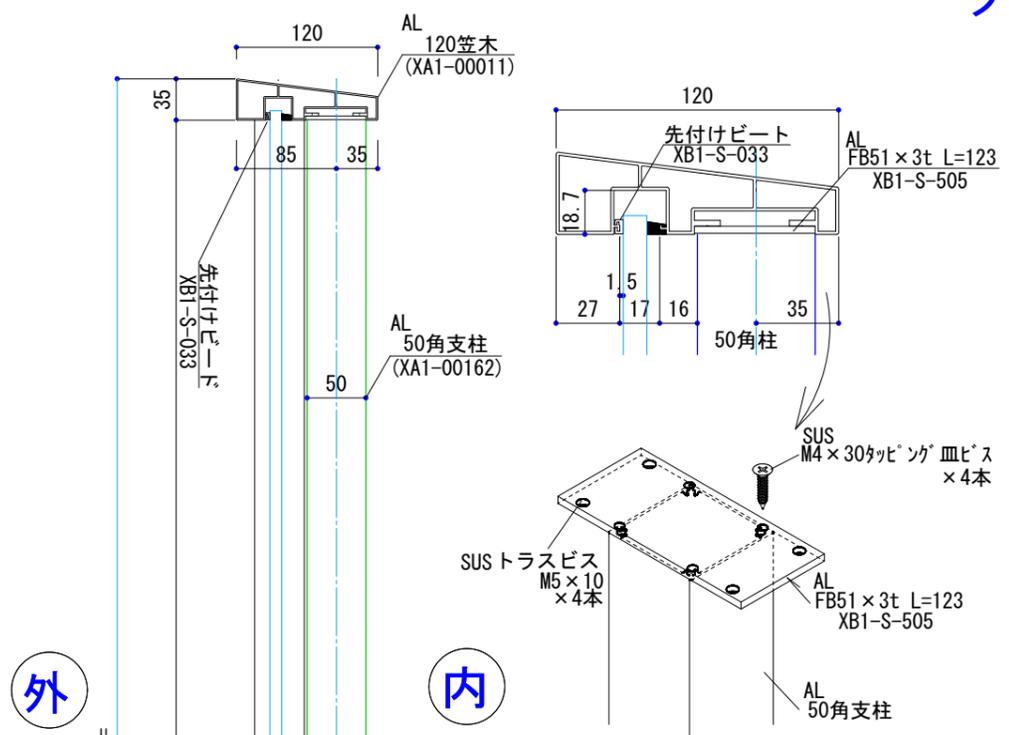


外
内


手摺 H

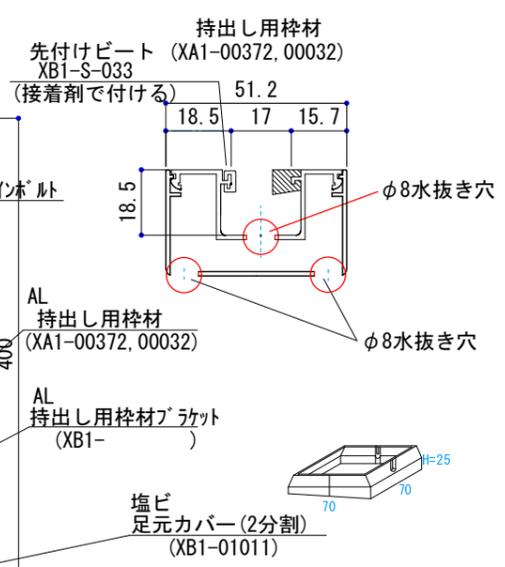


断面図 S=1/6

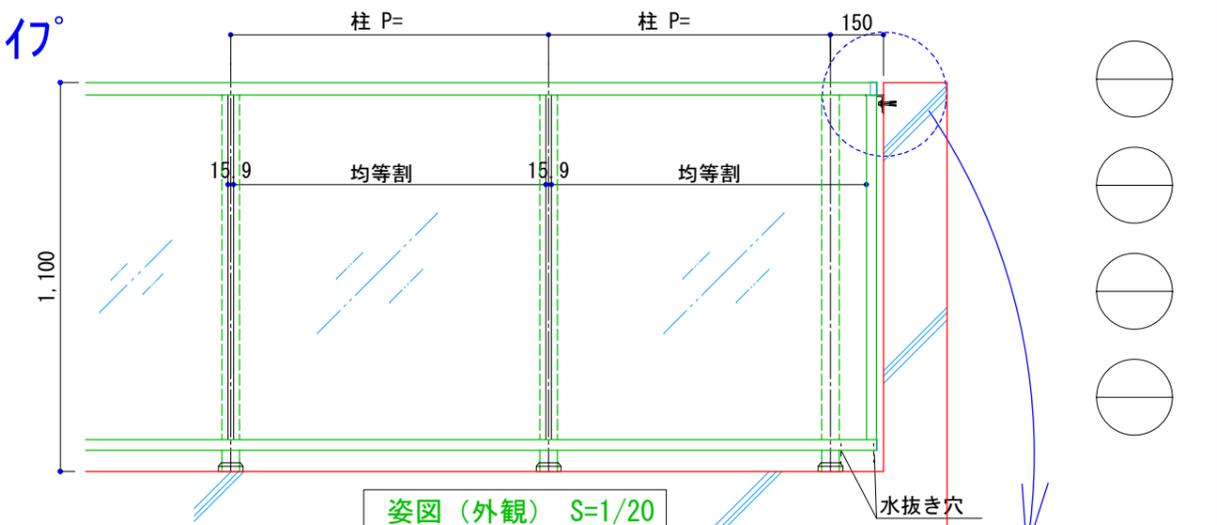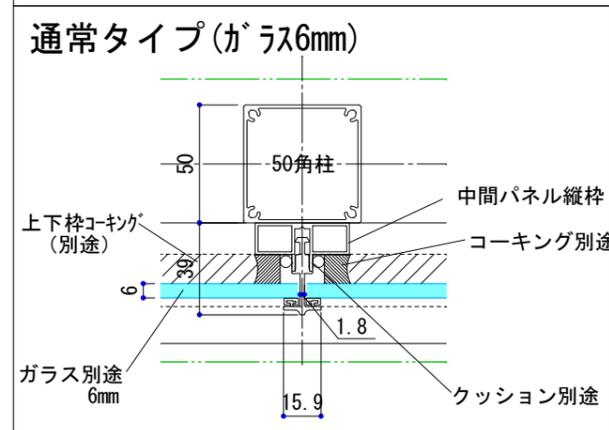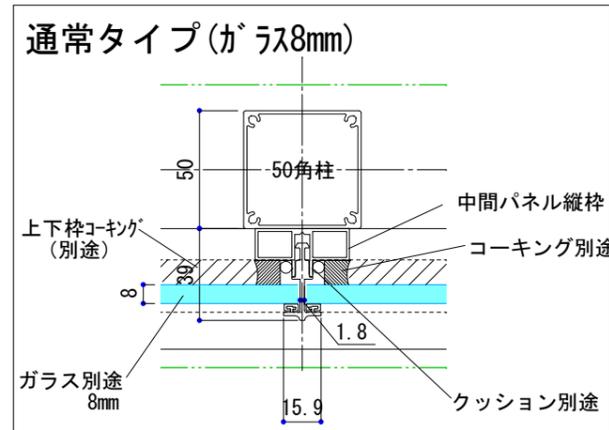


姿図 (外観) S=1/20

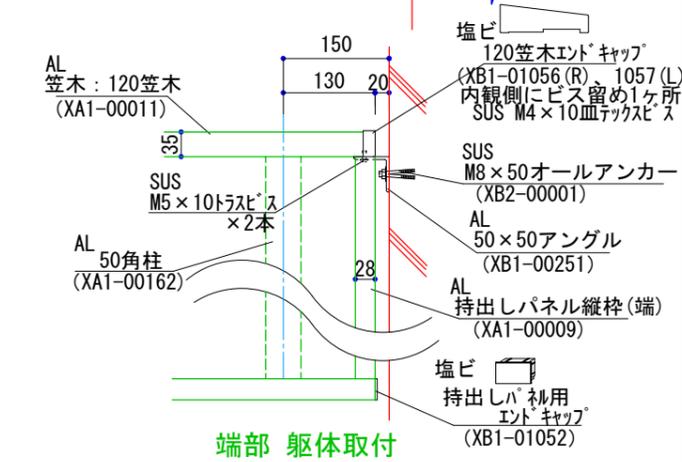

端部 躯体取付

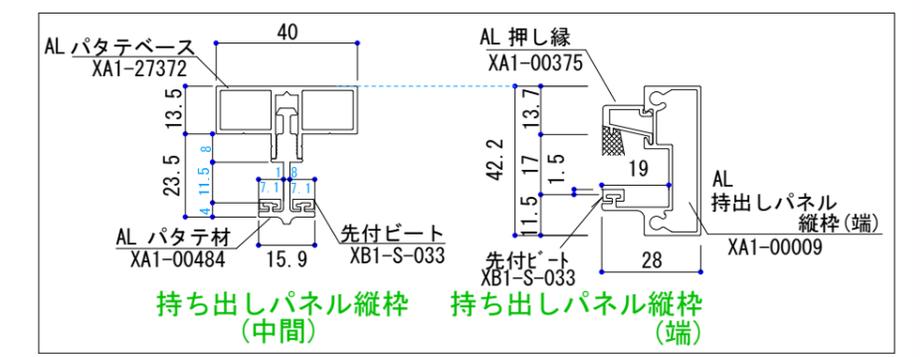

持ち出しパネル縦枠 (中間) 持ち出しパネル縦枠 (端)

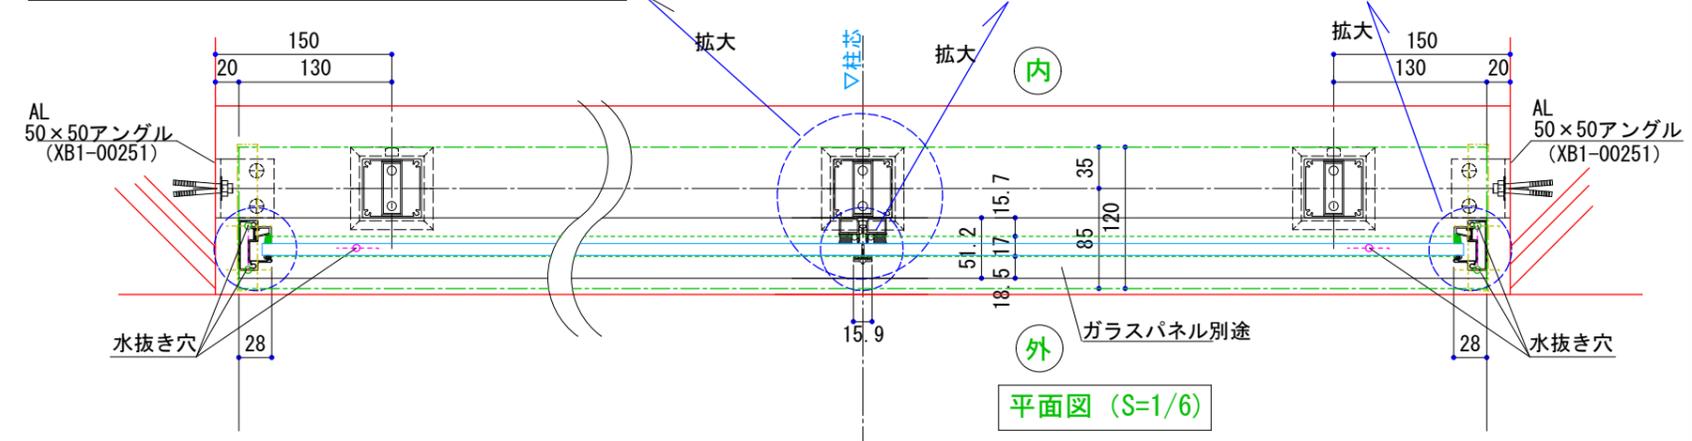

平面図 (S=1/6)

色: × set
 躯体: 足元No.

株式会社 ポイントレール

国土交通大臣許可 (般-22) 第18800号
 御確認 設計 担当 作図 縮尺 1/6, 1/20
 土屋 設計年月日 2016.04.26

工事名称 図面番号 YSS-1 SUSツイン
 図面名 ソレイルSSタイプ詳細図 (足元SUSツイン) ※20mmフラケット
 N.O.