
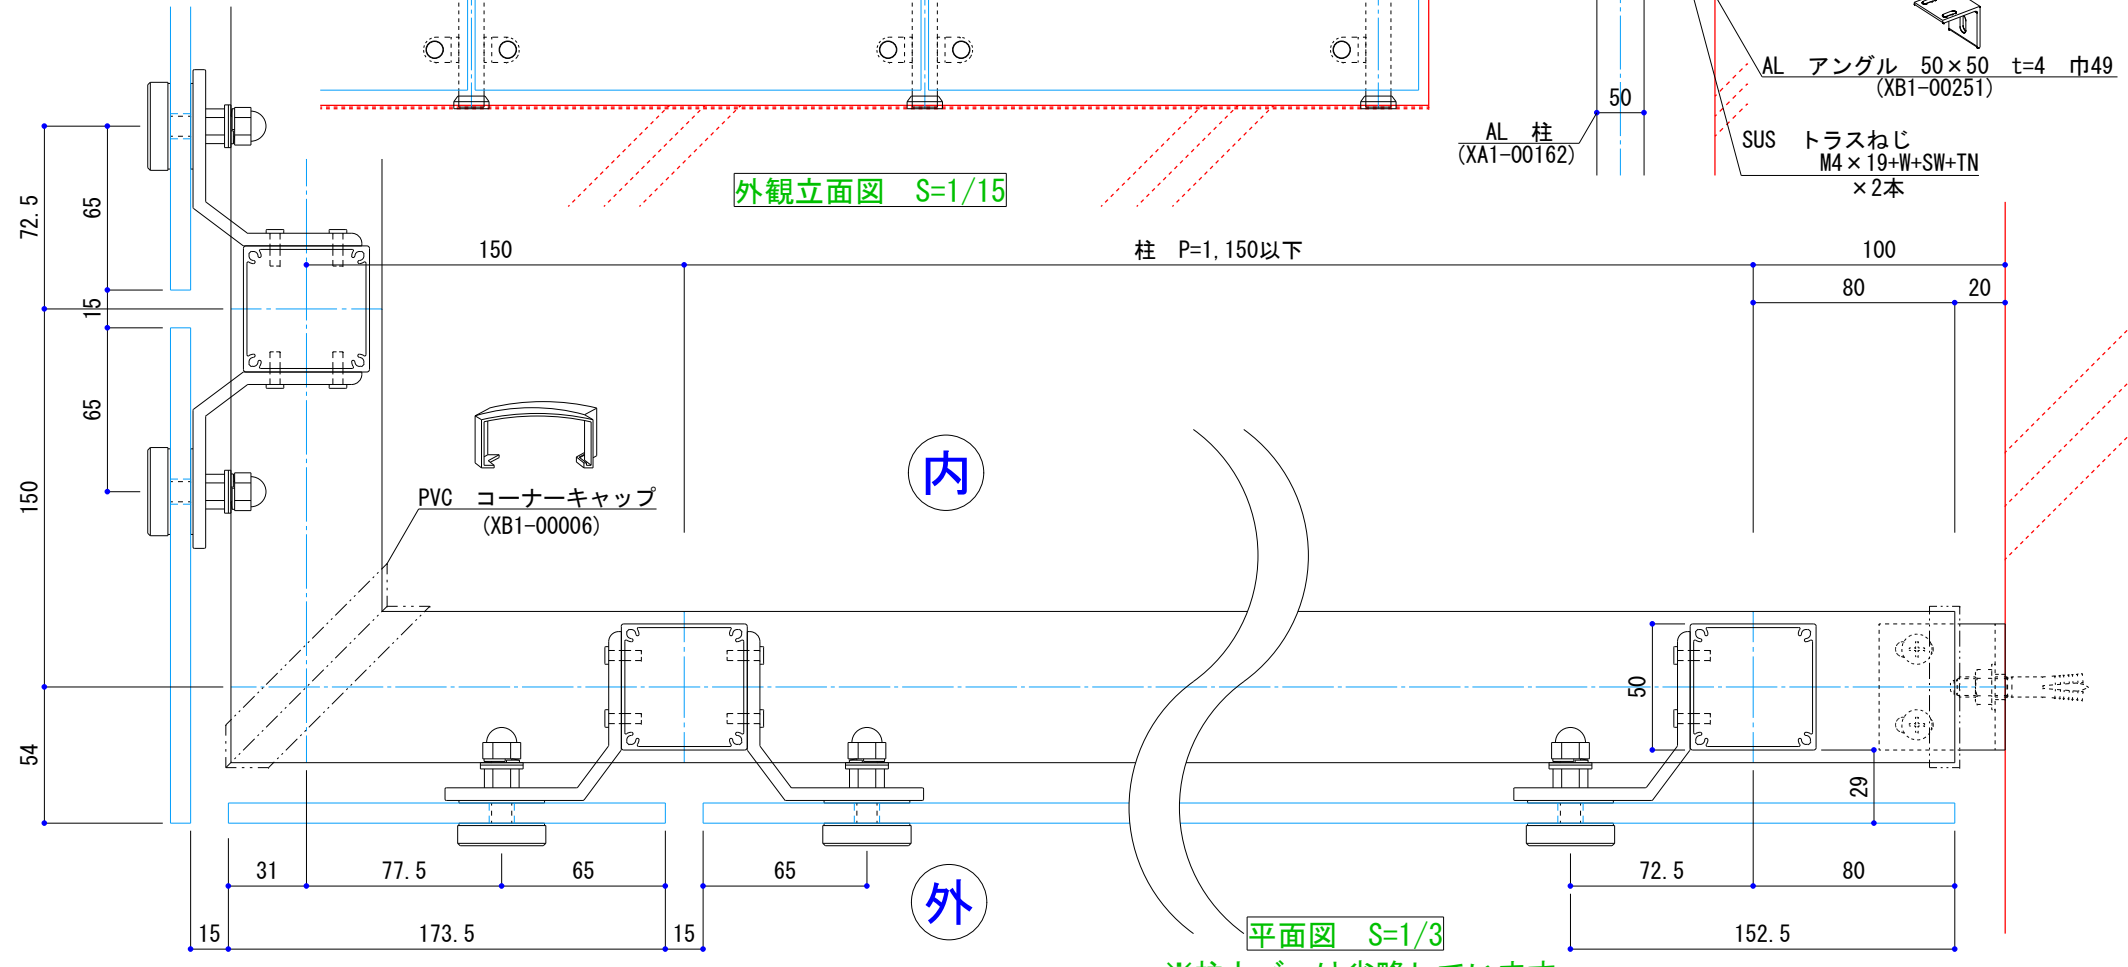


色 : ※ご記入下さい。

材料確認履歴

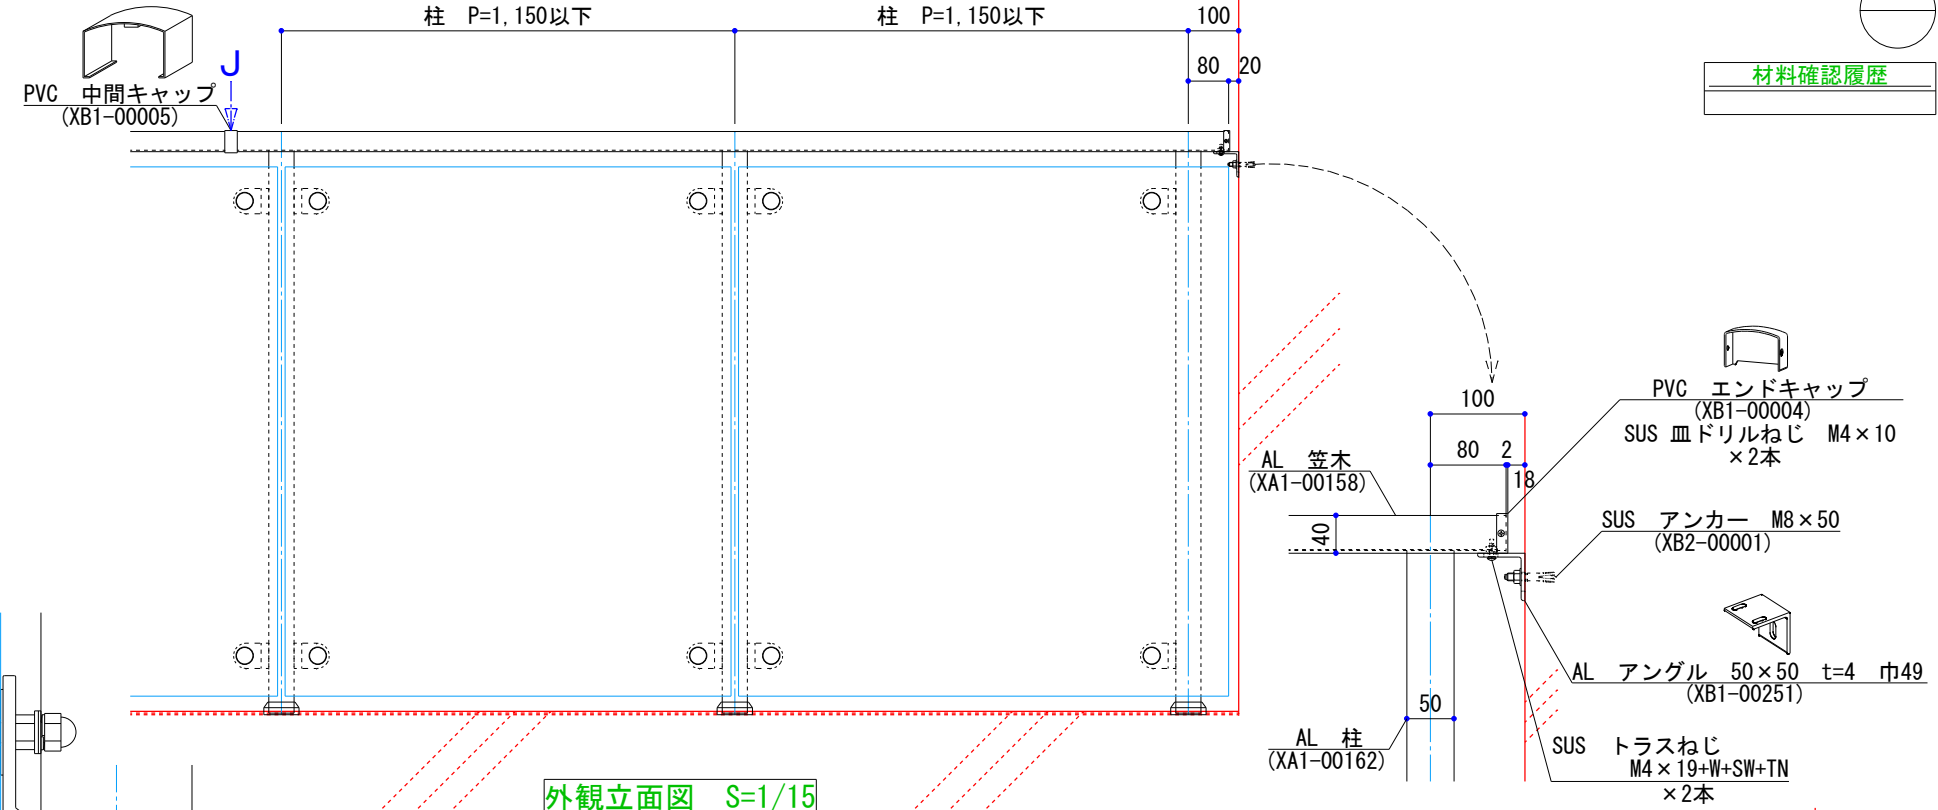

断面図 S=1/6		外観立面図 S=1/15		平面図 S=1/3		※柱カバーは省略しています。	
躯体:RC造		足元:No. 27 ツインボルト400					
修正	承認印	確認印	施主		工事名称		図面名
			*****		*****		アイル 詳細図
			設計		施工		縮尺 1/3, 1/6, 1/15 作図日 2020.01.08
	月 日	月 日	*****		*****		*** No.

株式会社 ポイントレール
国土交通大臣許可
(般-22)第18800号
営業 小関(栄)
作図 高島