
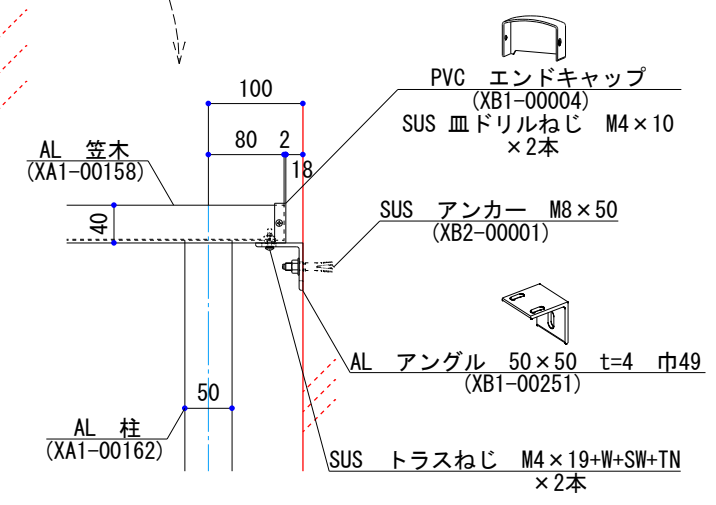
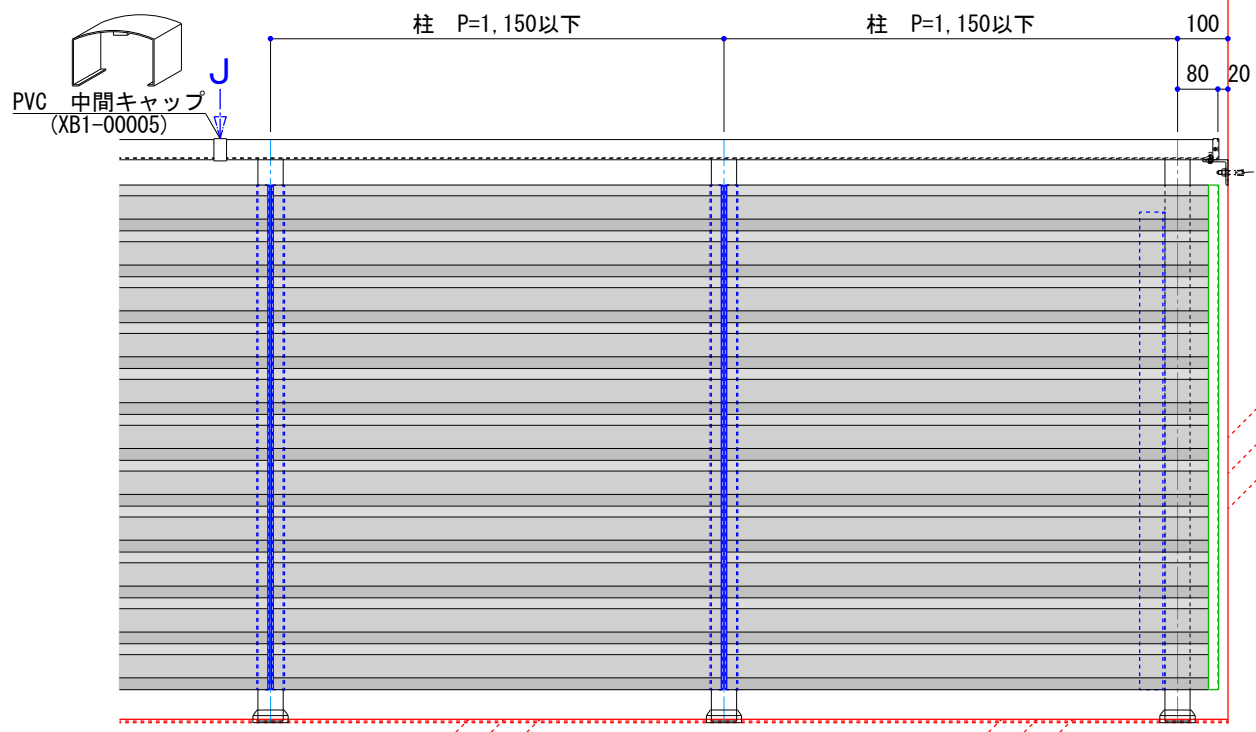



色 :

※ご記入下さい。

材料確認履歴

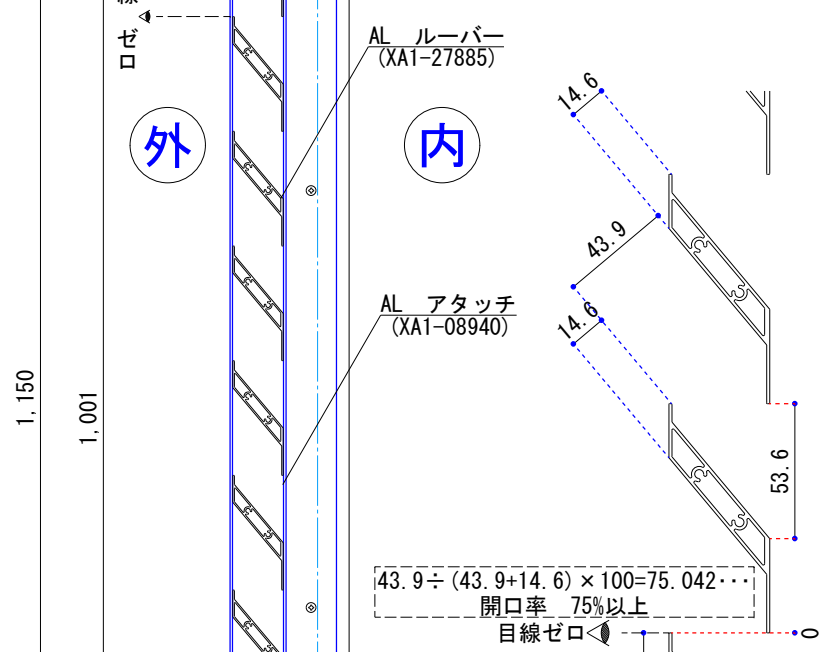

外観立面図 S=1/15

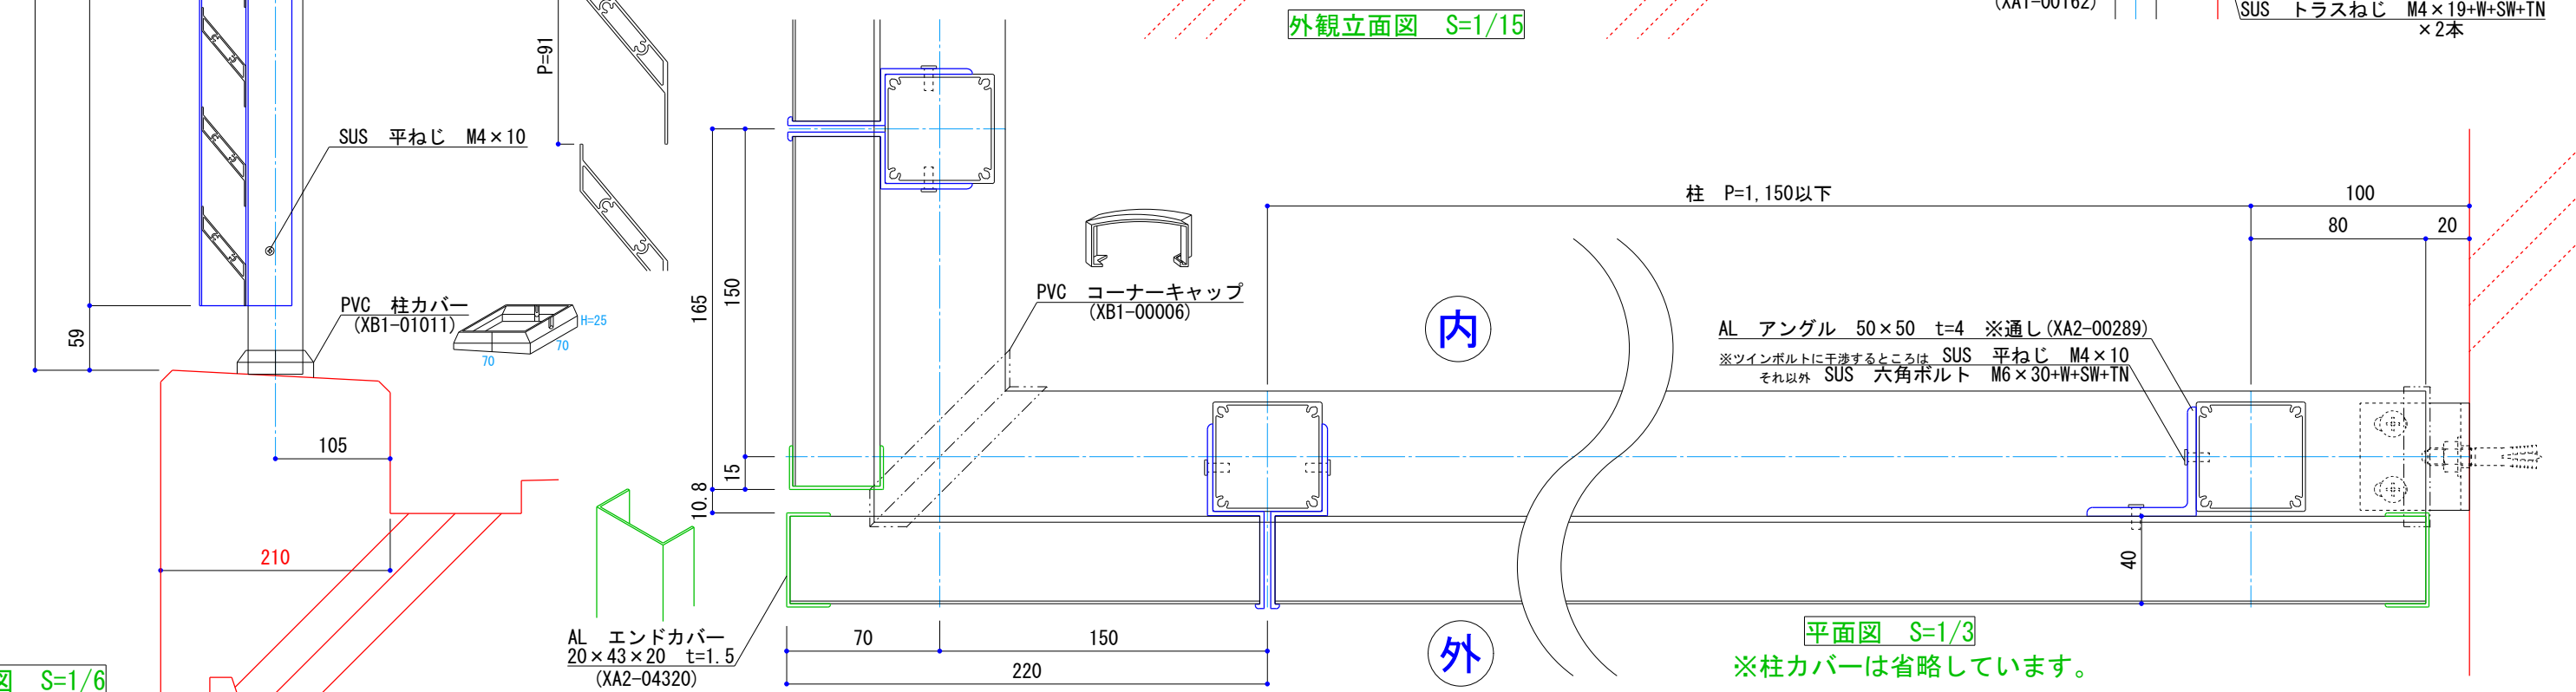

平面図 S=1/3

※柱カバーは省略しています。

断面図 S=1/6

躯体:RC造		足元:No. 27 ツインボルト400		株式会社 ポイントレール <small>国土交通大臣許可 (般-22)第18800号</small> 営業 小関(栄) 作図 高島		承認印	確認印	施主	工事名称	図面名	ベント0型③	図面番号
修正								*****	*****	P=91 開口率75% 詳細図		
						月 日	月 日	*****	*****	縮尺 1/3, 1/6, 1/15	作図日 2021.08.06	***
								*****	*****	色:		No.