
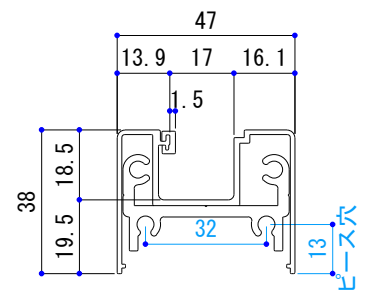
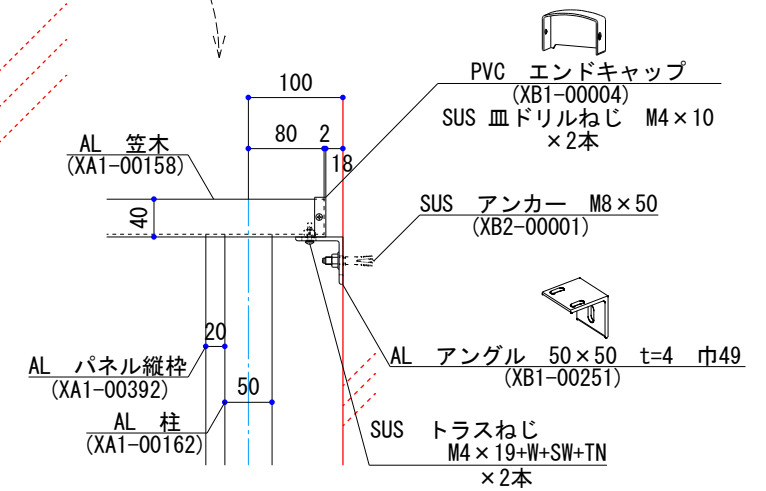
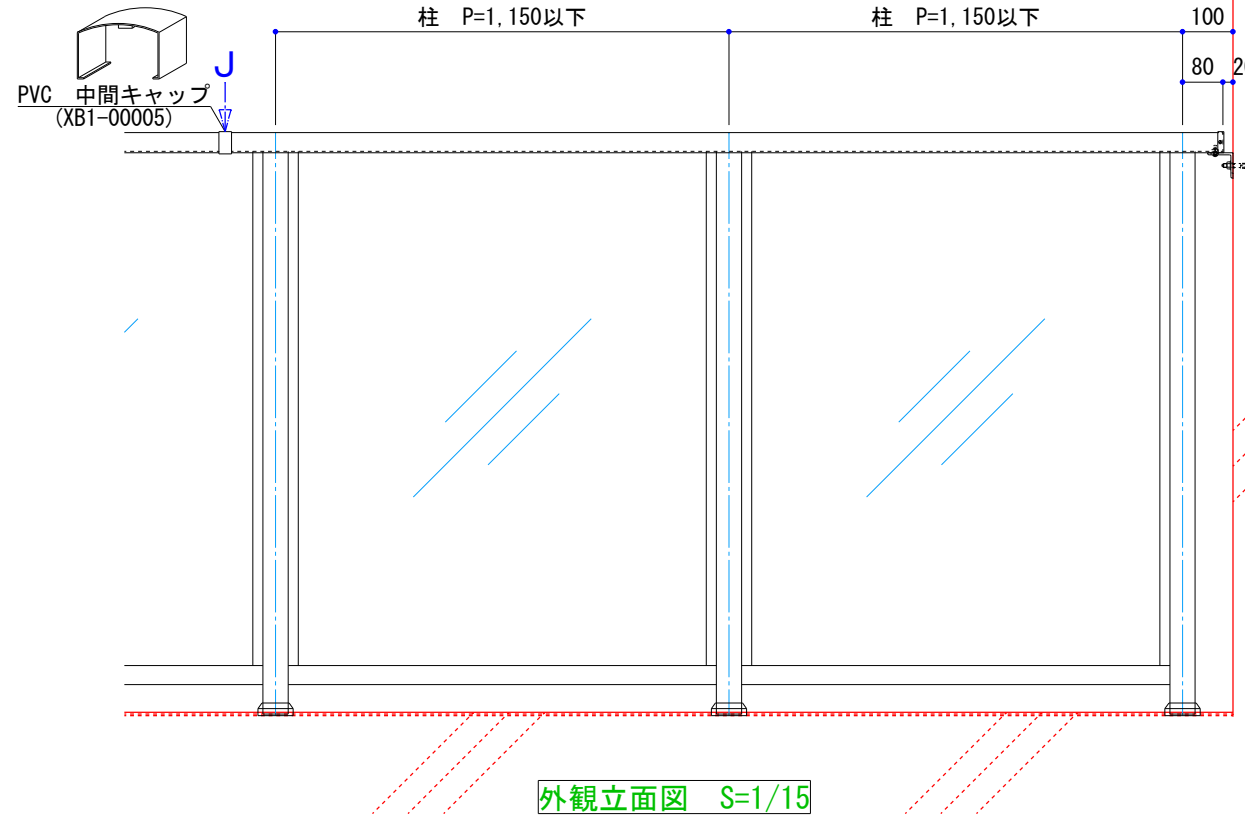



色 :

※ご記入下さい。


材料確認履歴

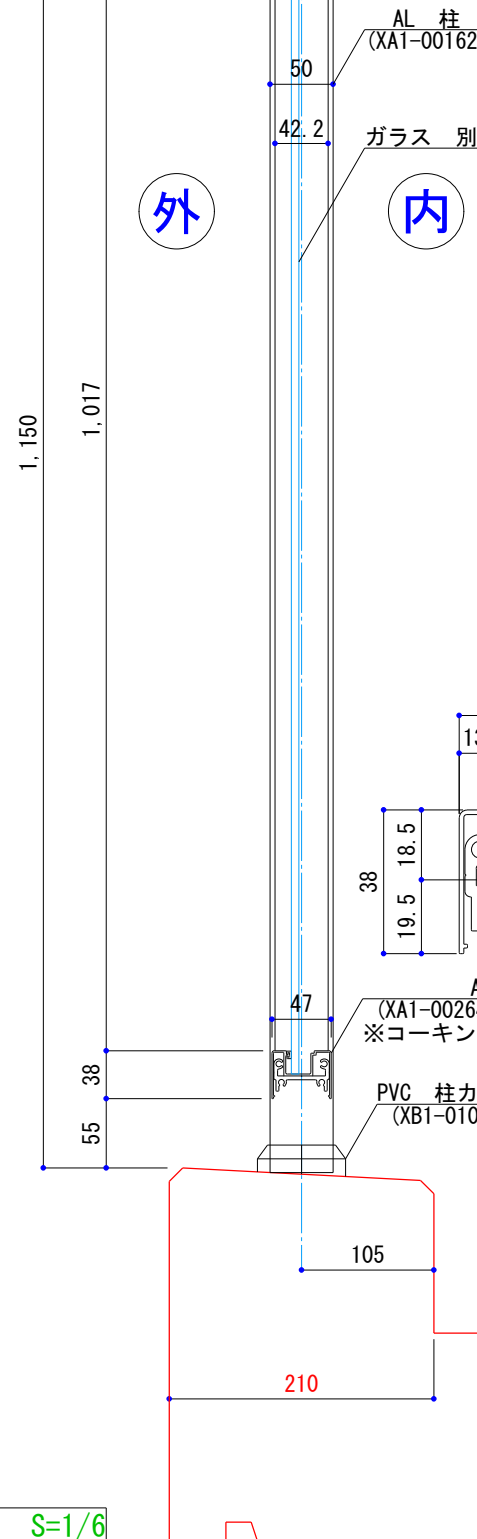


AL パネル横枠 (XA1-00264+XA2-00023+XB1-00033) ※コーキング・バックアップ材 別途

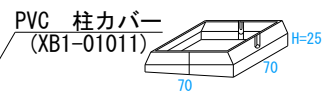

PVC 柱カバー (XB1-01011) H=25

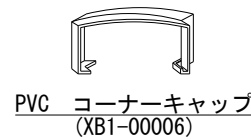

PVC コーナーキャップ (XB1-00006)

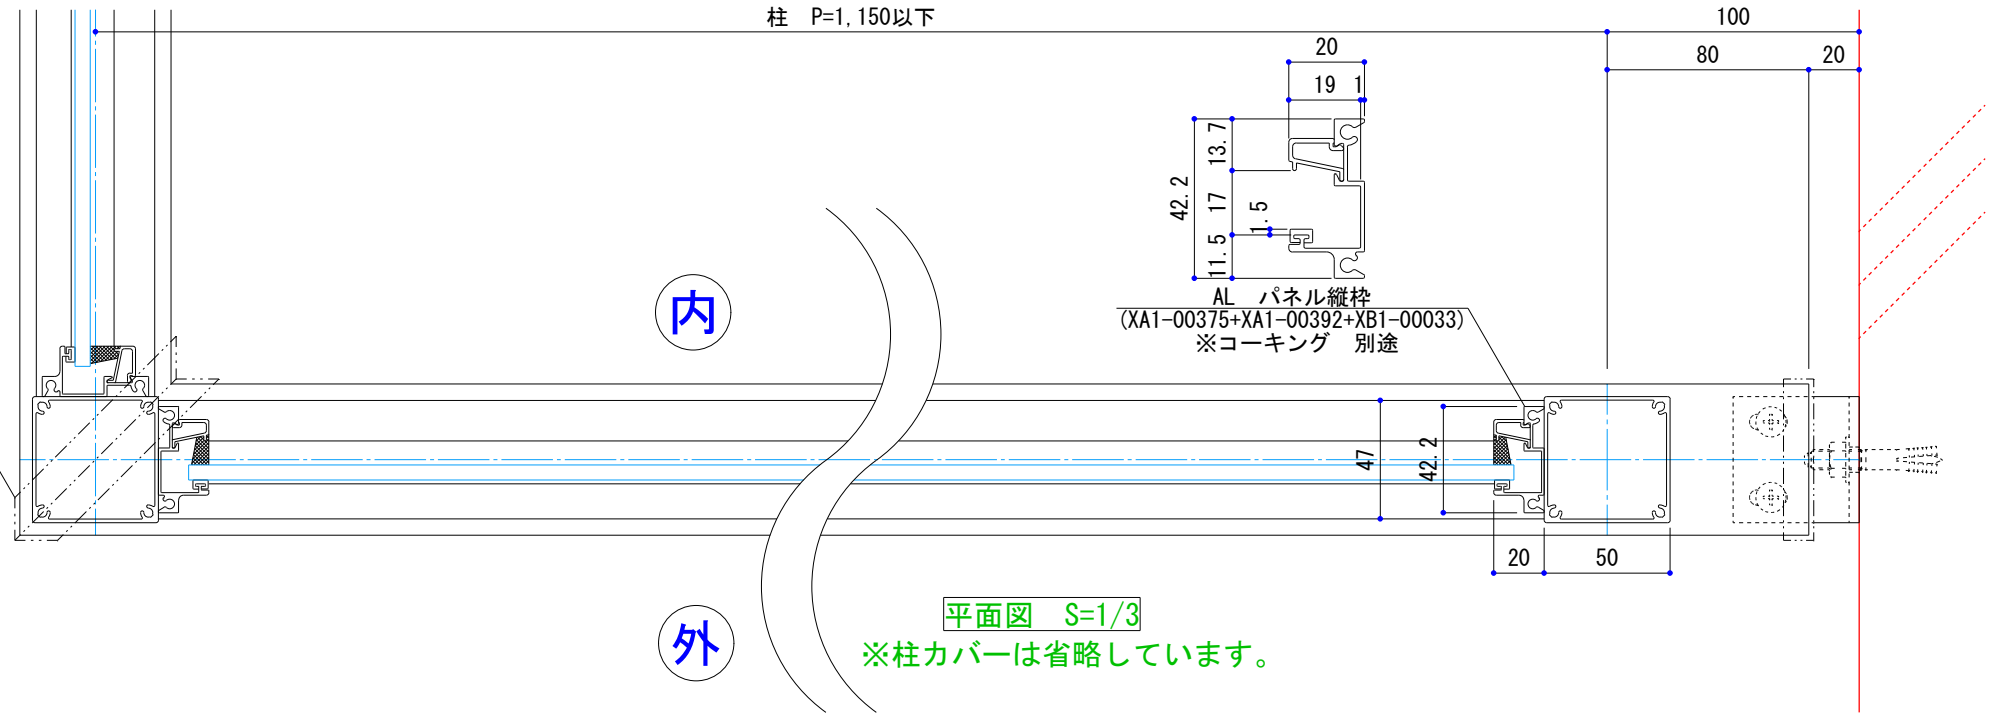

平面図 S=1/3 ※柱カバーは省略しています。

断面図 S=1/6

躯体:RC造 足元:No. 27 ツインボルト400

|        |                           |     |     |       |       |                                  |      |
|--------|---------------------------|-----|-----|-------|-------|----------------------------------|------|
| 修<br>正 | 株式会社 ポイントレール              | 承認印 | 確認印 | 施主    | 工事名称  | 図面名                              | 図面番号 |
|        | 国土交通大臣許可<br>(般-22)第18800号 |     |     | ***** | ***** | ジョリー 詳細図                         |      |
|        | 営業 小関(栄)                  | 月 日 | 月 日 | 設計    | 施工    | 縮尺 1/3, 1/6, 1/15 作図日 2020.01.08 | ***  |
|        | 作図 高島                     |     |     | ***** | ***** | 色:                               | No.  |