




色 :

※ご記入下さい。

材料確認履歴

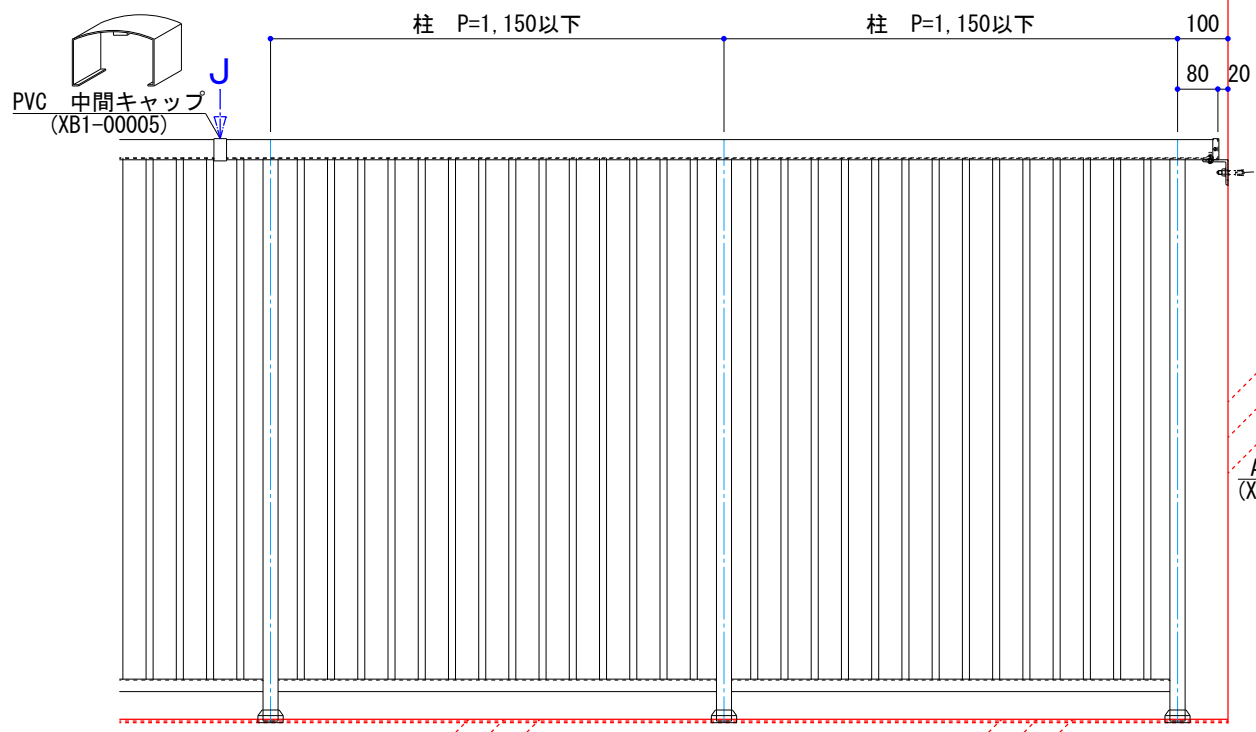

外観立面図 S=1/15

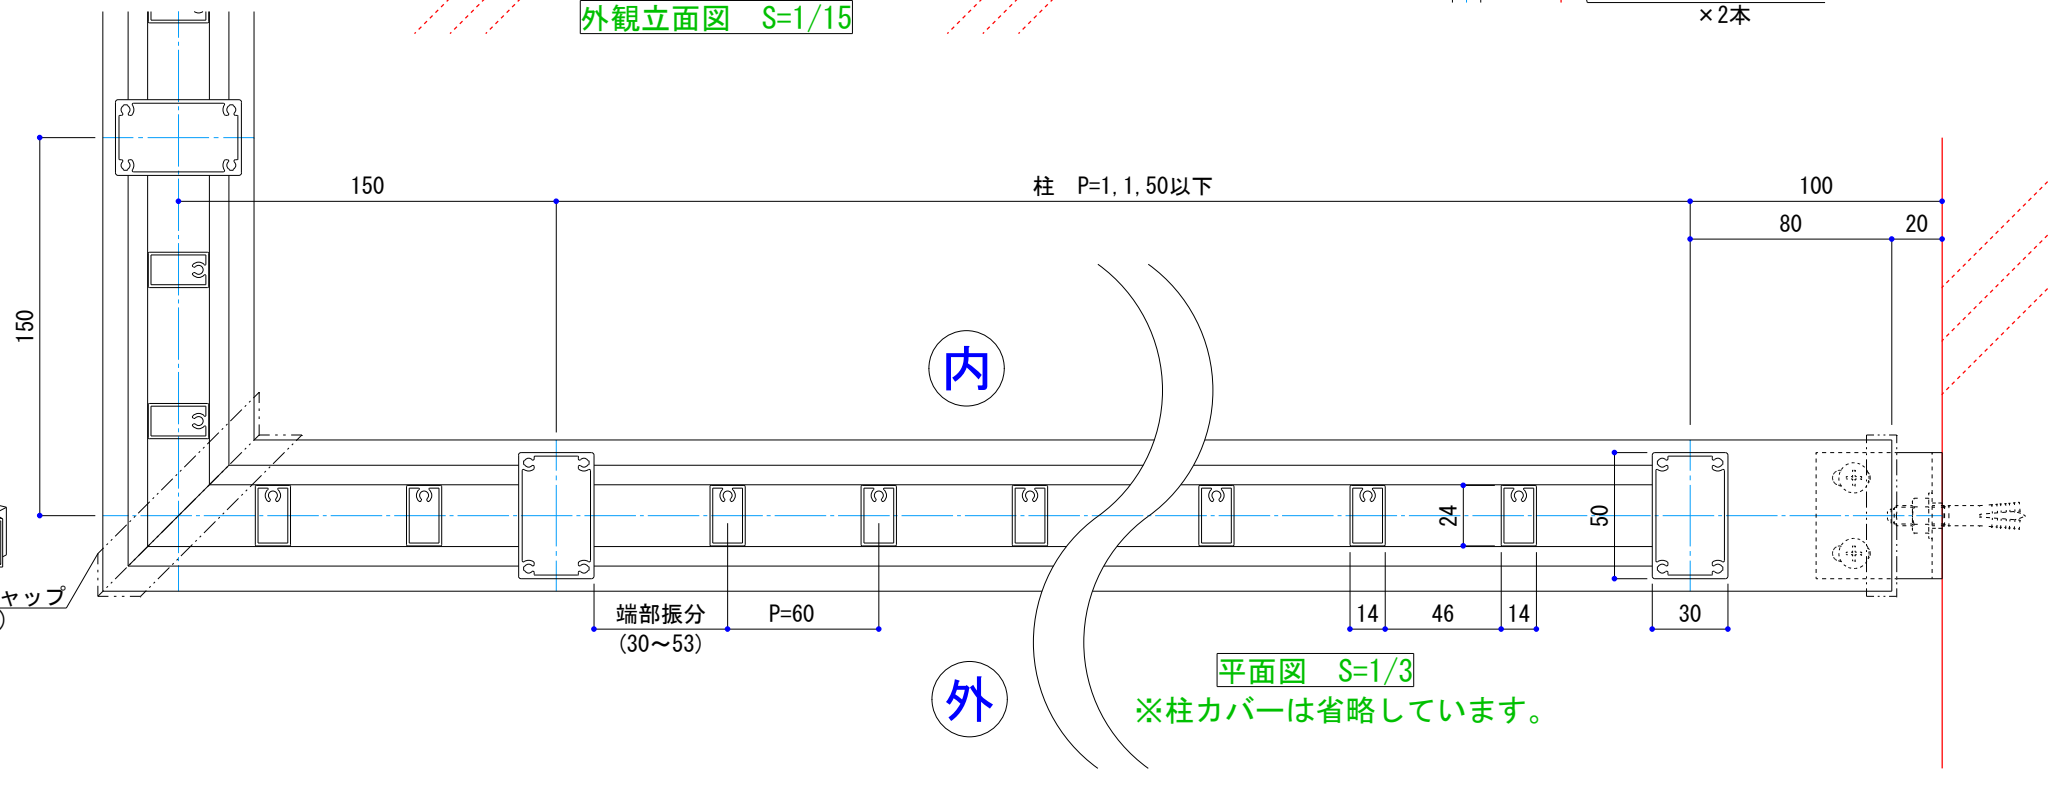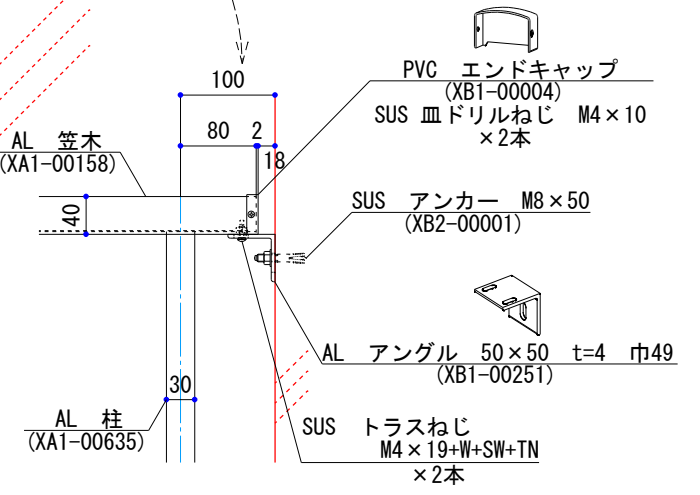

平面図 S=1/3
※柱カバーは省略しています。

断面図 S=1/6

躯体:RC造		足元:No. 27 ツインボルト400		株式会社 ポイントレール 国土交通大臣許可 (般-22)第18800号		承認印		確認印		施主 *****		工事名称 *****		図面名 クレールK-I型 P=60 詳細図		図面番号	
営業 小関(栄)		作図 高島		月 日		月 日		設計 *****		施工 *****		縮尺 1/3, 1/6, 1/15		作図日 2020.01.08		*** No.	