
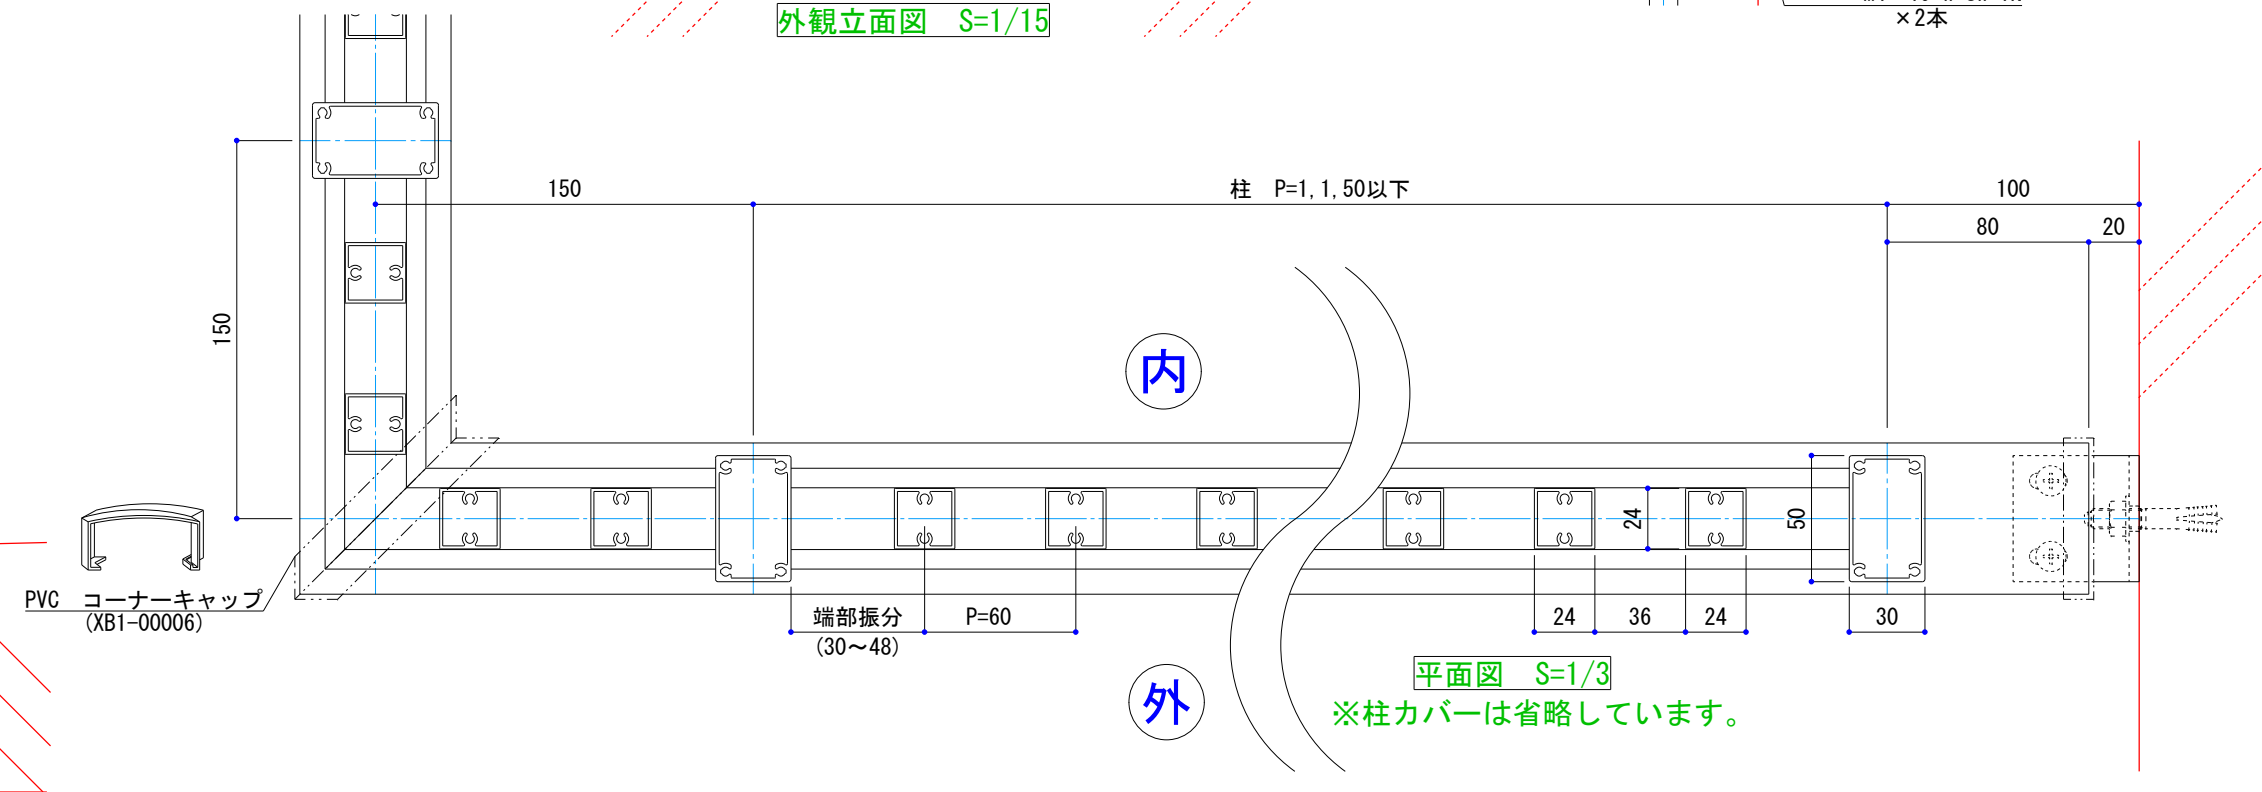
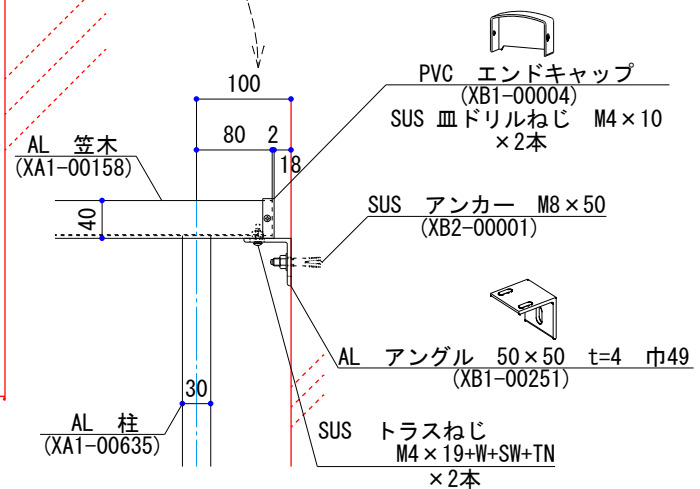


色 :

※ご記入下さい。

材料確認履歴

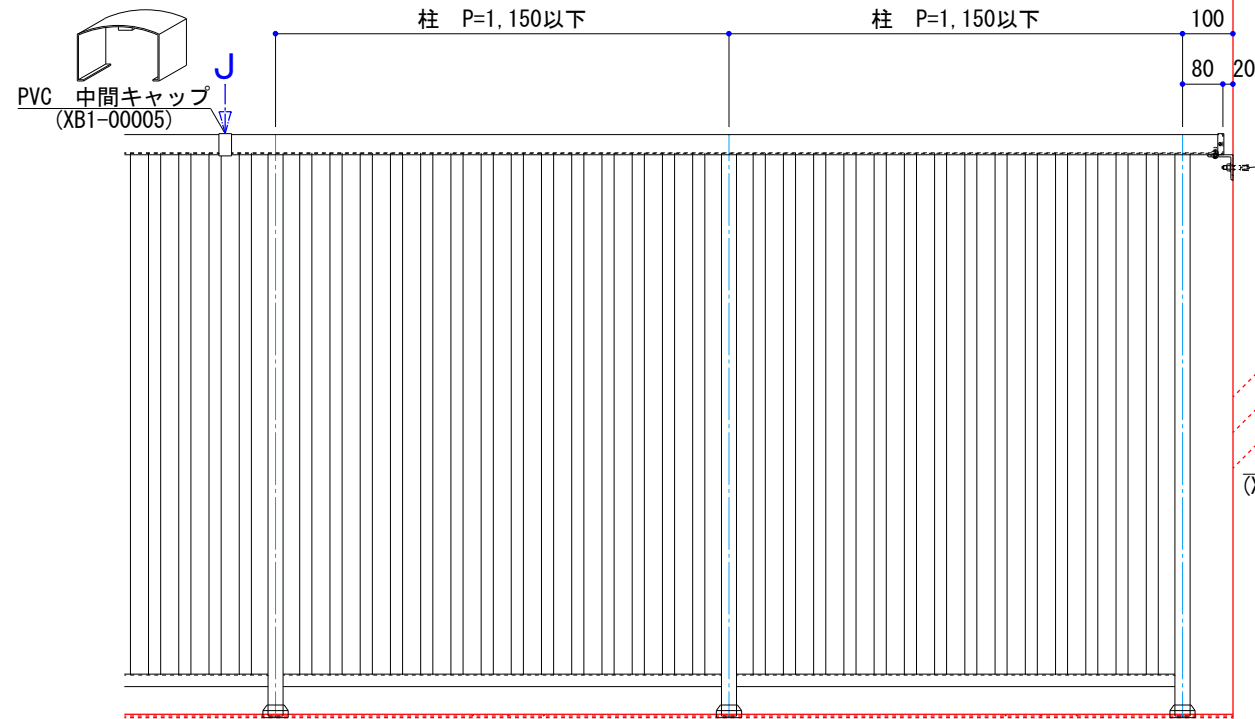

断面図 S=1/6

外觀立面図 S=1/15

平面図 S=1/3

※柱カバーは省略しています。

躯体:RC造 足元:No. 27 ツインボルト400

| | | | | | | | | | | |
|--------|--|--|--|---|-----|-----|-------------|---------------|------------------------------|------------------------------|
| 修 正 | | | | 株式会社 ポイントレール 国土交通大臣許可 (般-22)第18800号 | 承認印 | 確認印 | 施主 ***** | 工事名称 ***** | 図面名 クレールK-II型 P=60 詳細図 | 図面番号 |
| | | | | 営業 小関(栄) 作図 高島 | 月 日 | 月 日 | 設計 ***** | 施工 ***** | 縮尺 1/3, 1/6, 1/15 色: | 作図日 2020.01.08 *** No. |