
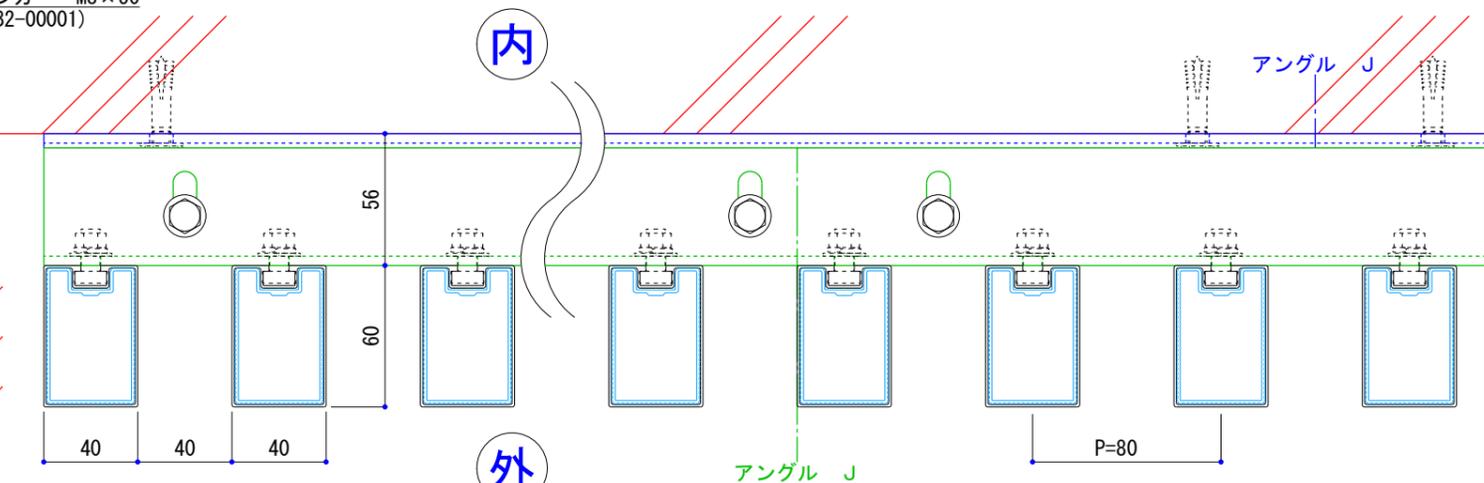


色： ※ご記入下さい。

材料確認履歴

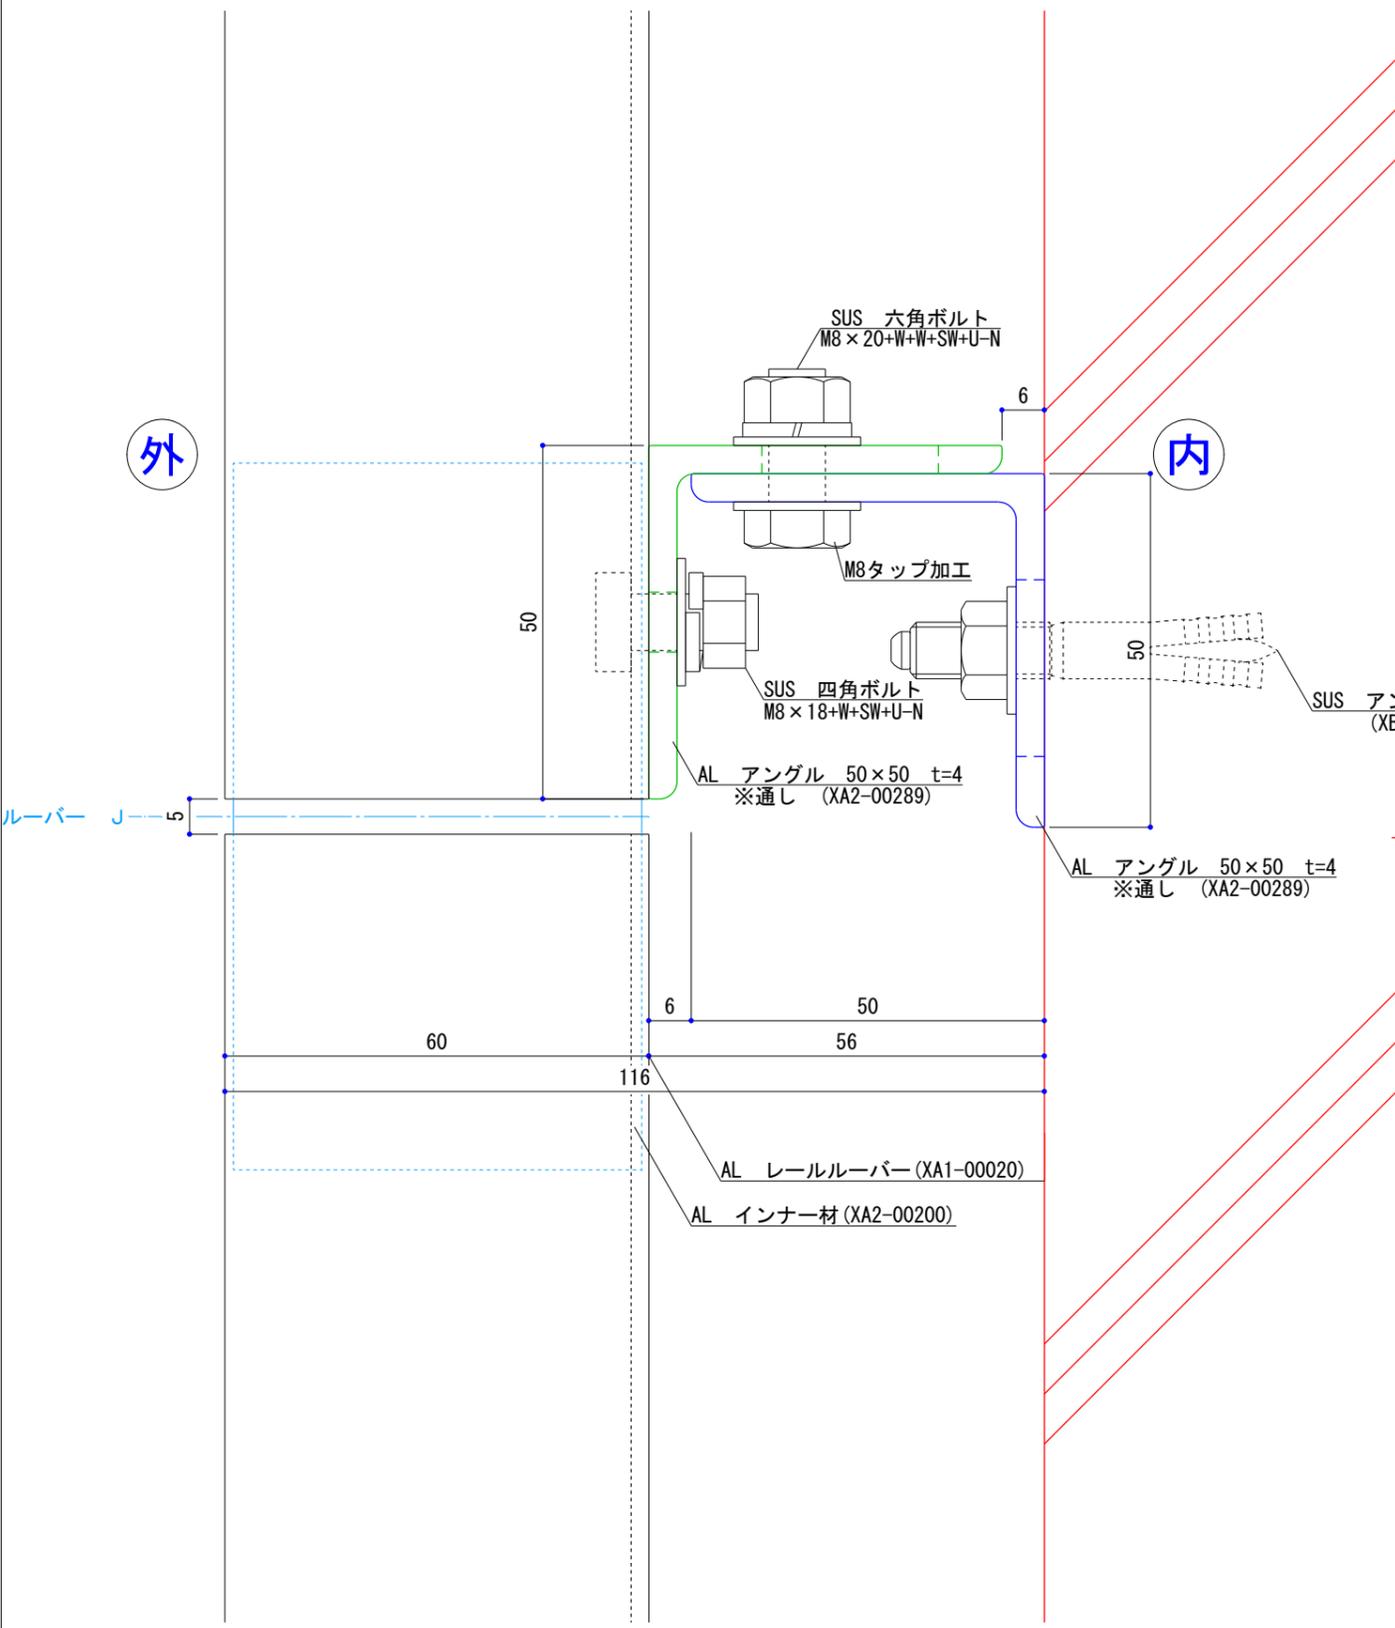

断面図 S=1/1

平面図 S=1/3

躯体:RC造

修正	株式会社	ポイントレール	承認印	確認印	施主	工事名称	図面名	レールレールバー P=80	図面番号		
		国土交通大臣許可 (般-22)第18800号			*****	*****	レールレールバー P=80				
	営業	小関(栄)	月 日	月 日	設計	施工	縮尺	1/1, 1/3	作図日	2020.05.08	***
	作図	高島			*****	*****	色:				No.