
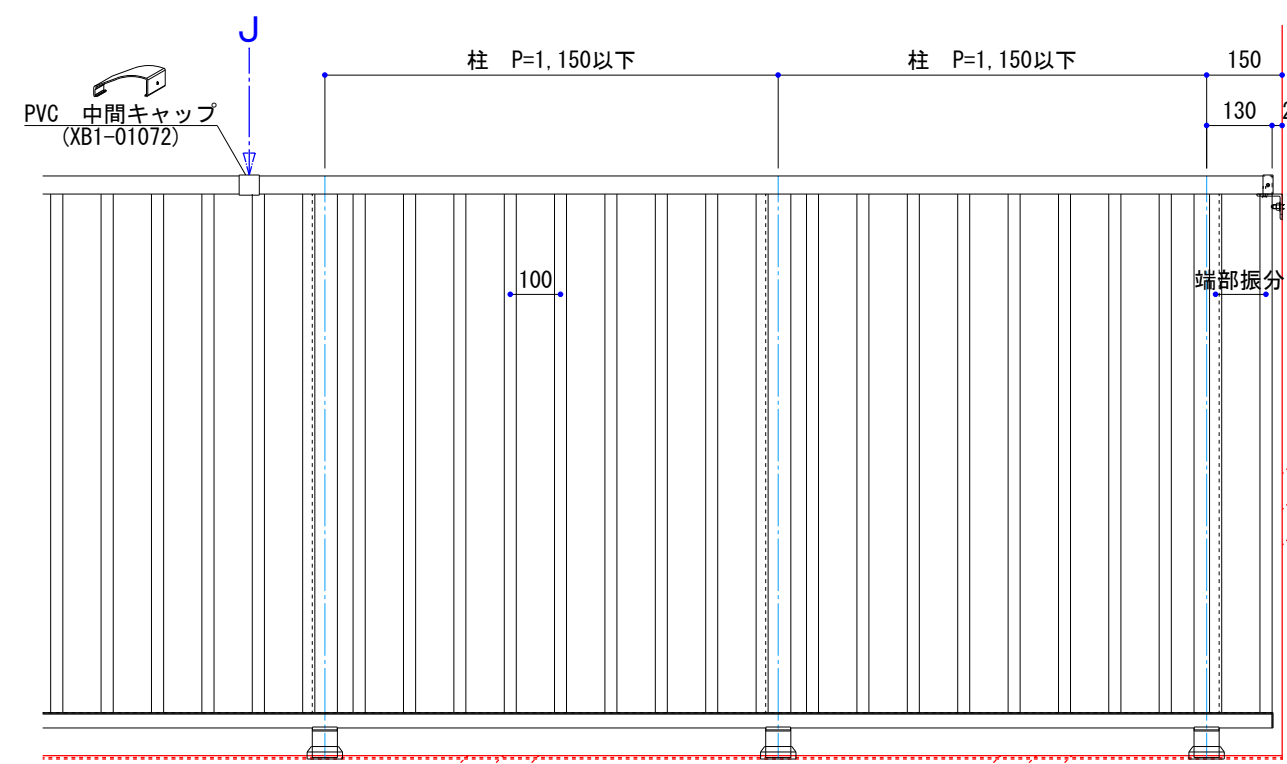


色 :

※ご記入下さい。

材料確認履歴

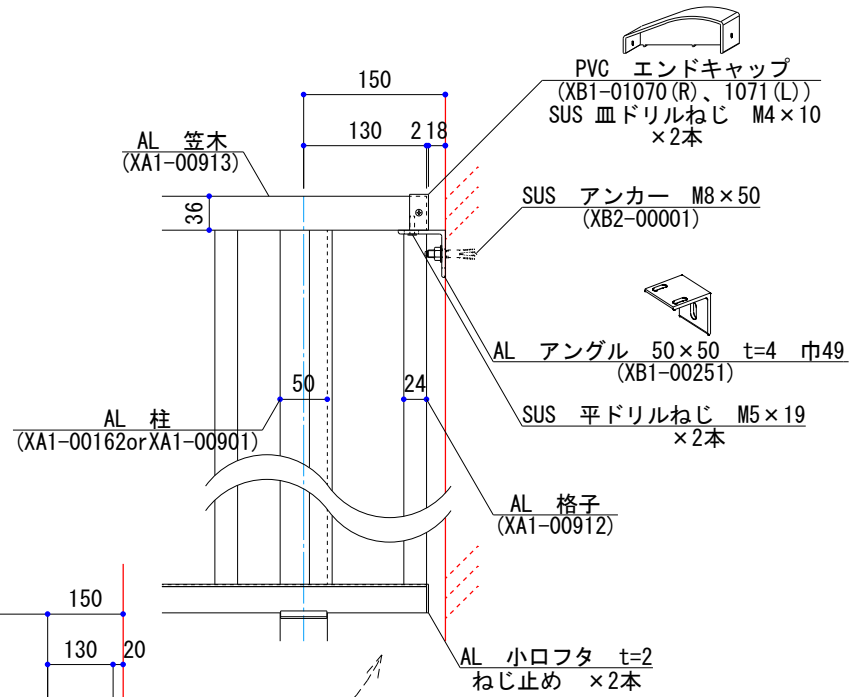


断面図 S=1/6

外観立面図 S=1/15


躯体:RC造		足元:No. 27 ツインボルト400		株式会社 ポイントレール <small>国土交通大臣許可 (般-22)第18800号</small> 営業 小関(栄) 作図 高島		承認印 確認印 月 日 月 日	施主 * * * * * 設計 * * * * *	工事名称 * * * * * 施工 * * * * *	図面名 ブライズK型① 詳細図① 縮尺 1/6, 1/15 色:	図面番号 *** No.
--------	--	---------------------	--	--	--	-----------------------	------------------------------------	--------------------------------------	--	--------------------

その他の格子

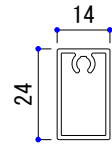


AL 格子
(XA1-00161)

※ダークブロンズはありません

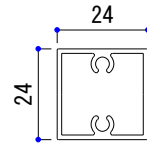

AL 格子
(XA1-00271)

※ダークブロンズはありません

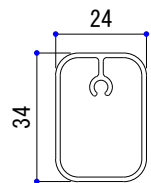


AL 格子
(XA1-00912)



AL コーナーキャップ
(出隅用:XB1-01076)
※入隅用:XB1-01077

平面図 S=1/3
※柱カバーは省略しています。

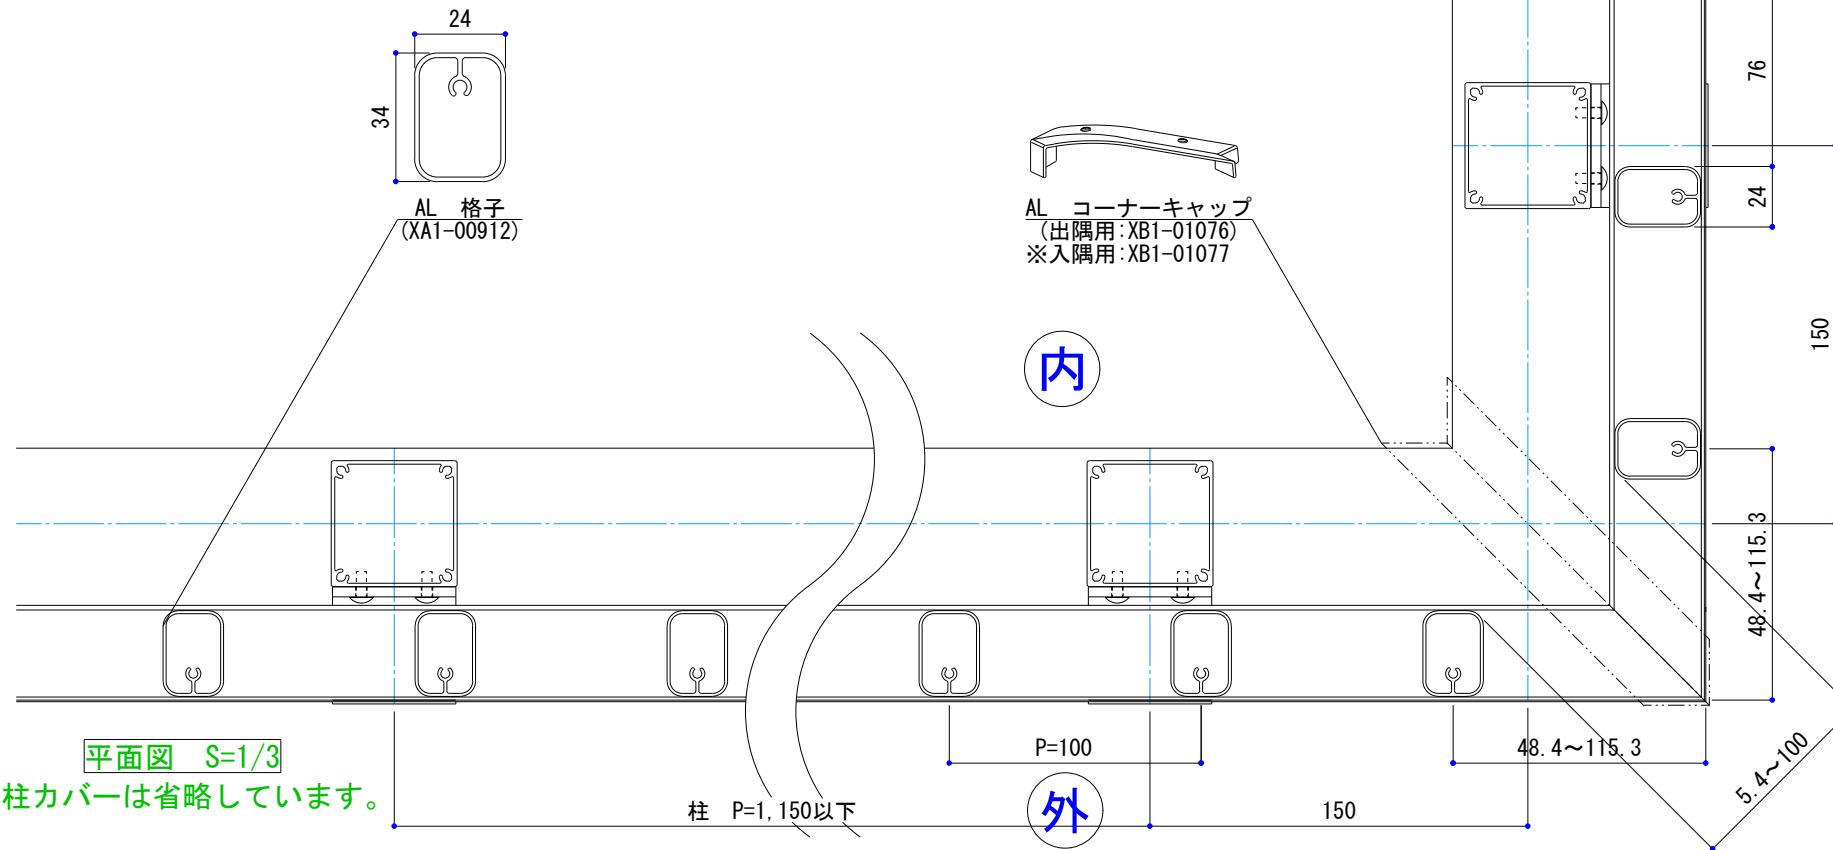

材料確認履歴

躯体:RC造

足元:No. 27 ツインボルト400

修正	承認印	確認印	施主	工事名称	図面名	図面番号
	月 日	月 日	*****	*****	ブライズK型① 詳細図②	***
	月 日	月 日	*****	*****	縮尺 1/3 作図日 2021.01.01	No.
	株式会社 ポイントレール 国土交通大臣許可 (般-22)第18800号		設計		色:	
	営業 小関(栄)					
	作図 高島					