
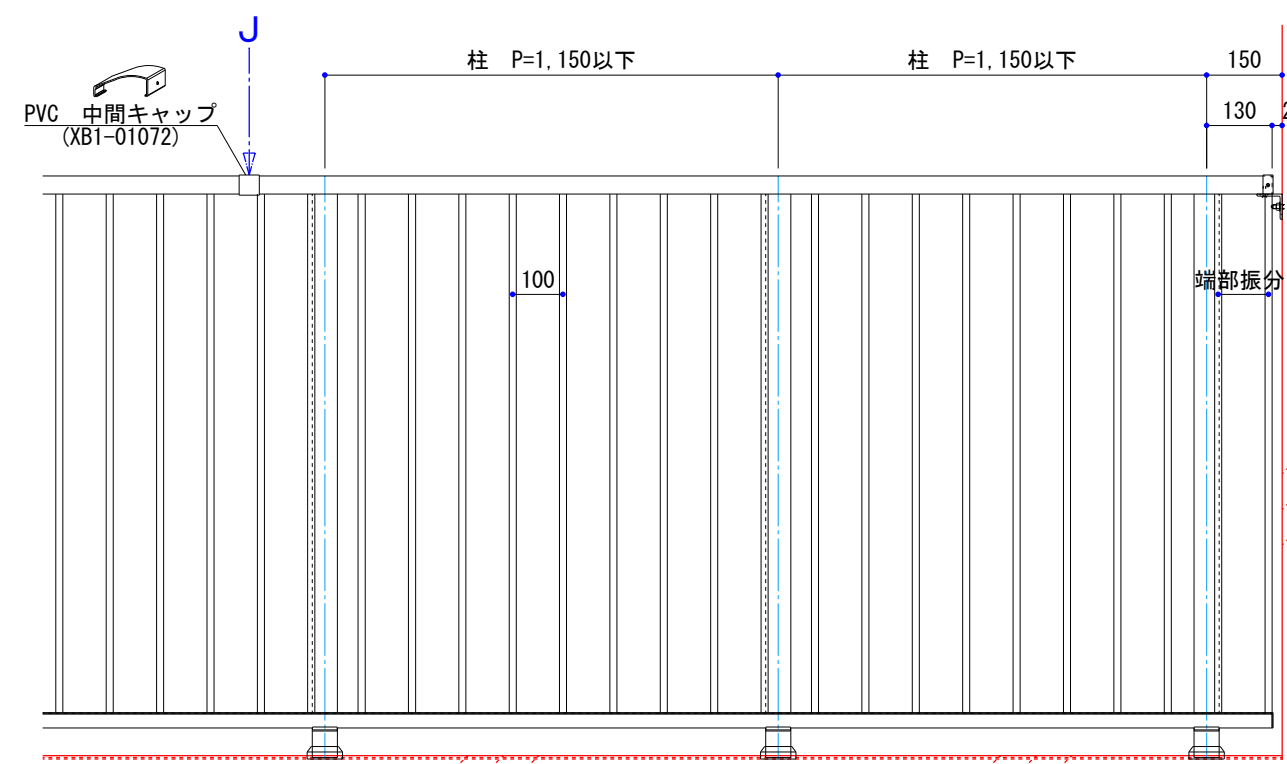


色 :

※ご記入下さい。

材料確認履歴

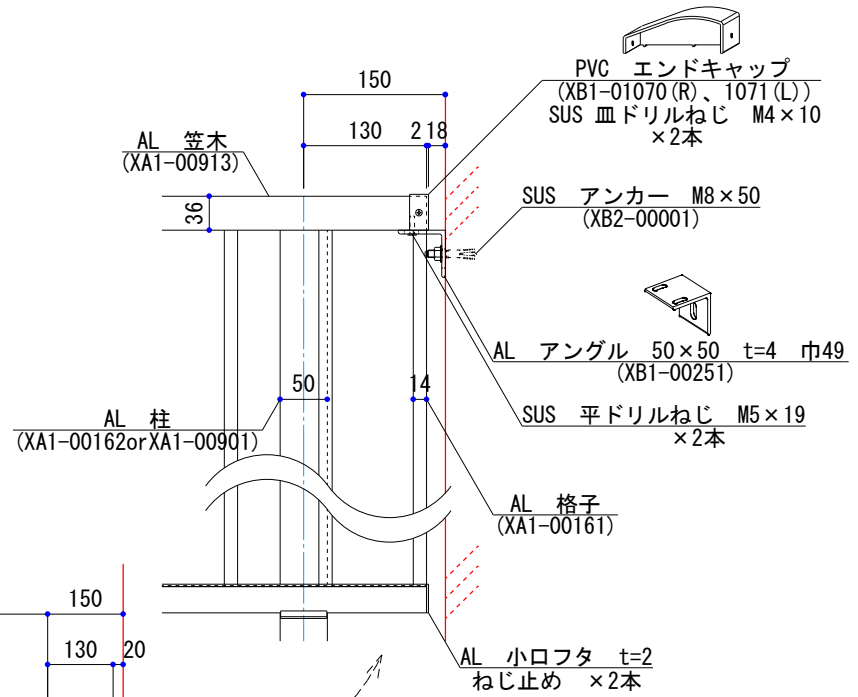


外観立面図 S=1/15

断面図 S=1/6


|        |  |                     |  |  |     |       |       |       |       |                             |      |
|--------|--|---------------------|--|--|-----|-------|-------|-------|-------|-----------------------------|------|
| 躯体:RC造 |  | 足元:No. 27 ツインボルト400 |  | 株式会社 ポイントレール<br><small>国土交通大臣許可 (般-22)第18800号</small><br>営業 小関(栄)<br>作図 高島 |     | 承認印   | 確認印   | 施主    | 工事名称  | 図面名                         | 図面番号 |
|        |  |                     |  | 月 日  | 月 日 | ***** | ***** | ***** | ***** | ブライズK型② 詳細図①                | **** |
|        |  |                     |  | 月 日  | 月 日 | ***** | ***** | ***** | ***** | 縮尺 1/6, 1/15 作図日 2021.01.01 | ***  |
|        |  |                     |  |  |     |       |       |       |       | 色:                          | No.  |

その他の格子

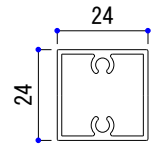


AL 格子  
(XA1-00271)

※ダークブロンズはありません

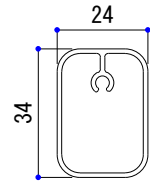

AL 格子  
(XA1-00912)

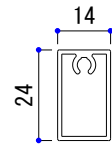


AL 格子  
(XA1-00161)

※ダークブロンズはありません



AL コーナーキャップ  
(出隅用:XB1-01076)  
(※入隅用:XB1-01077)

平面図 S=1/3  
※柱カバーは省略しています。

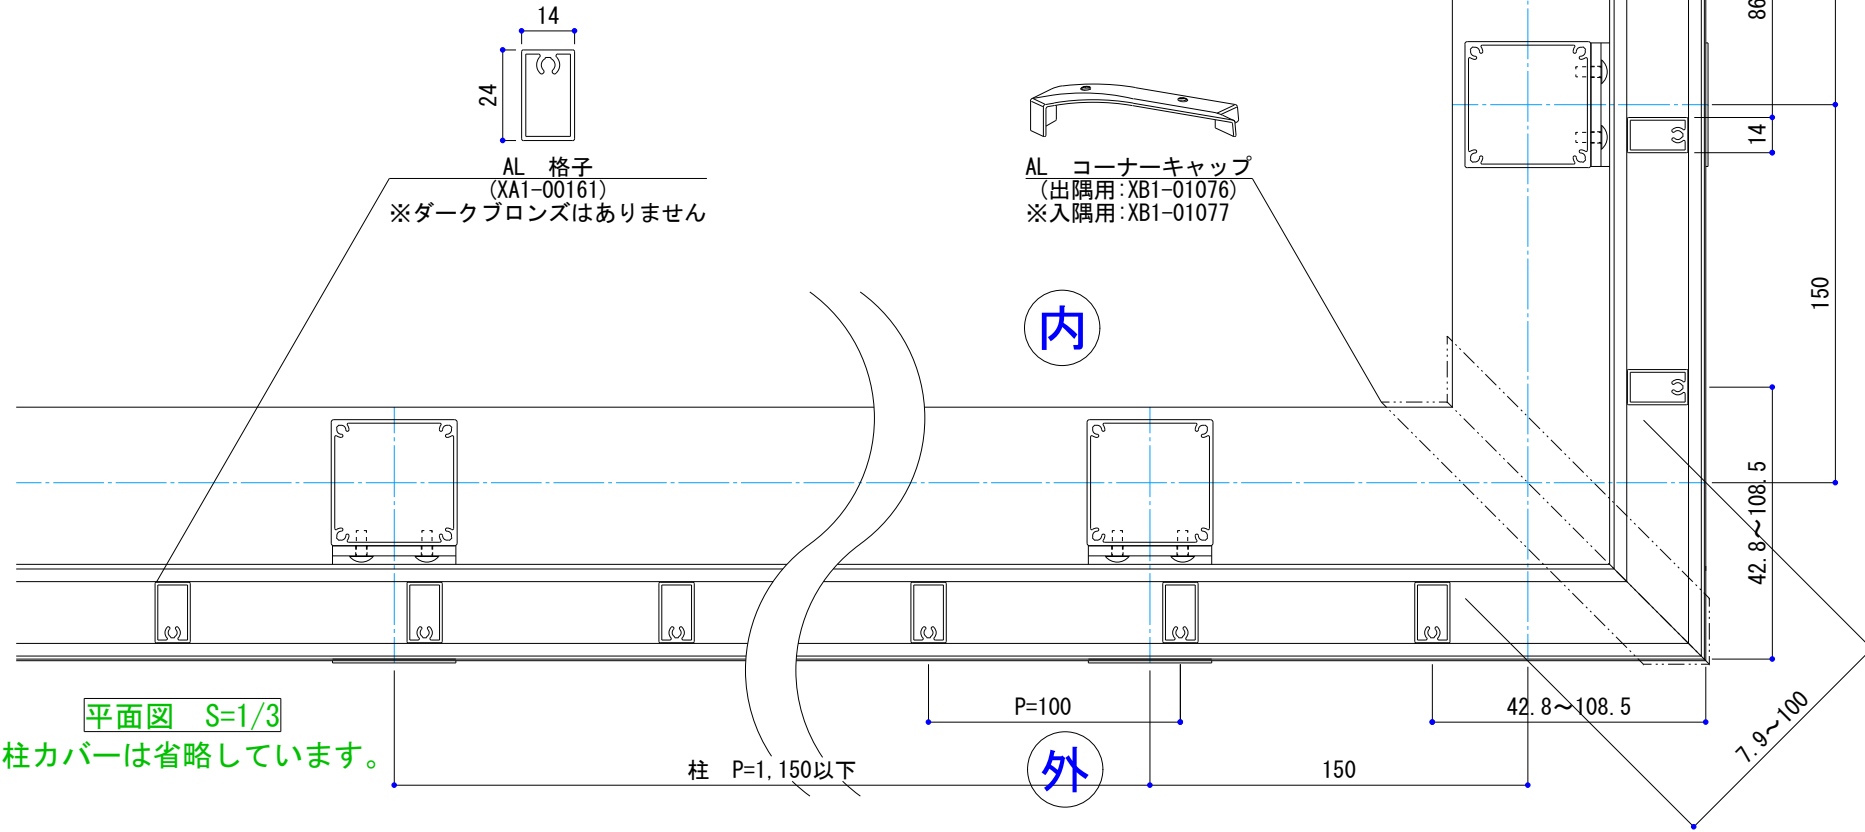

材料確認履歴

躯体:RC造

足元:No. 27 ツインボルト400

|    |       |     |       |       |              |                |
|----|-------|-----|-------|-------|--------------|----------------|
| 修正 | 承認印   | 確認印 | 施主    | 工事名称  | 図面名          | 図面番号           |
|    | 月 日   | 月 日 | ***** | ***** | ブライズK型② 詳細図② | ***            |
| 正  | 営業    | 作図  | 設計    | 施工    | 縮尺 1/3       | 作図日 2021.01.01 |
|    | 小関(栄) | 高島  | ***** | ***** | 色:           | No.            |