



色 :

※ご記入下さい。

材料確認履歴

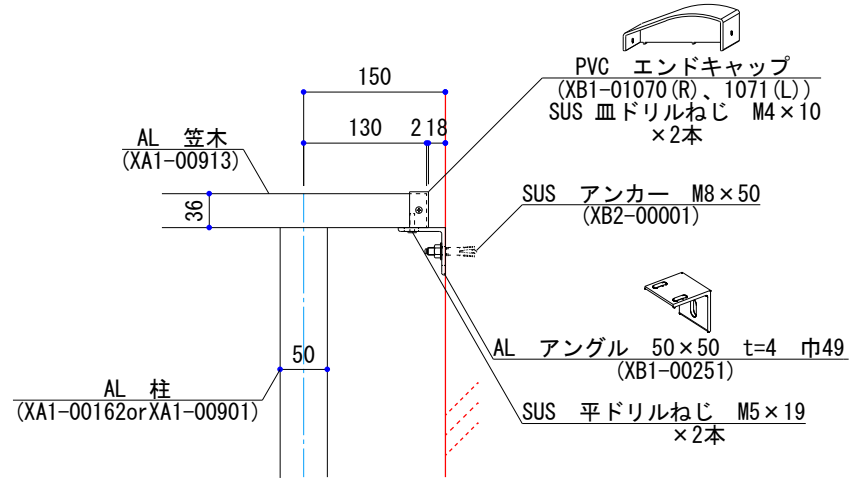


$33.6 \div (33.6 + 14.6) \times 100 = 69.709 \dots$   
開口率 69%以上

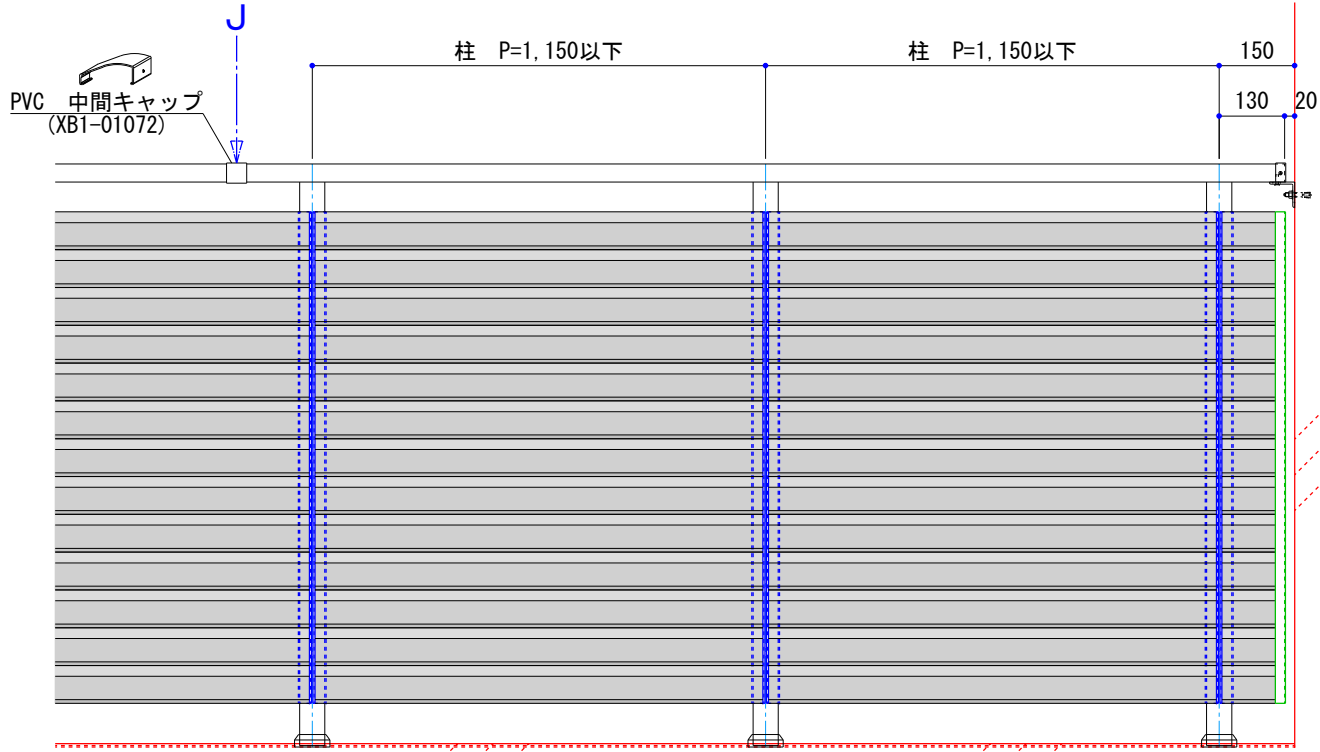


断面図 S=1/6

外観立面図 S=1/15

<p style="font-size: 1.2em; font-weight: bold;">躯体:RC造</p> <p style="font-size: 1.2em; font-weight: bold;">足元:No. 27 ツインボルト400</p>		<p>株式会社 ポイントレール</p> <p>国土交通大臣許可 (般-22)第18800号</p> <p>営業 小関(栄)</p> <p>作図 高島</p>		<p>承認印</p> <p>月 日</p>	<p>確認印</p> <p>月 日</p>	<p>施主</p> <p>*****</p> <p>設計</p> <p>*****</p>	<p>工事名称</p> <p>*****</p> <p>施工</p> <p>*****</p>	<p>図面名</p> <p style="font-weight: bold;">ブライズL型② 詳細図①</p> <p>縮尺 1/3, 1/15</p> <p>色:</p>	<p>図面番号</p> <p>2022.01.20</p> <p>***</p> <p>No.</p>
--	--	--	--	-----------------------	-----------------------	---	---	---	---

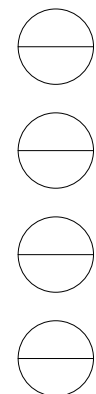

材料確認履歴

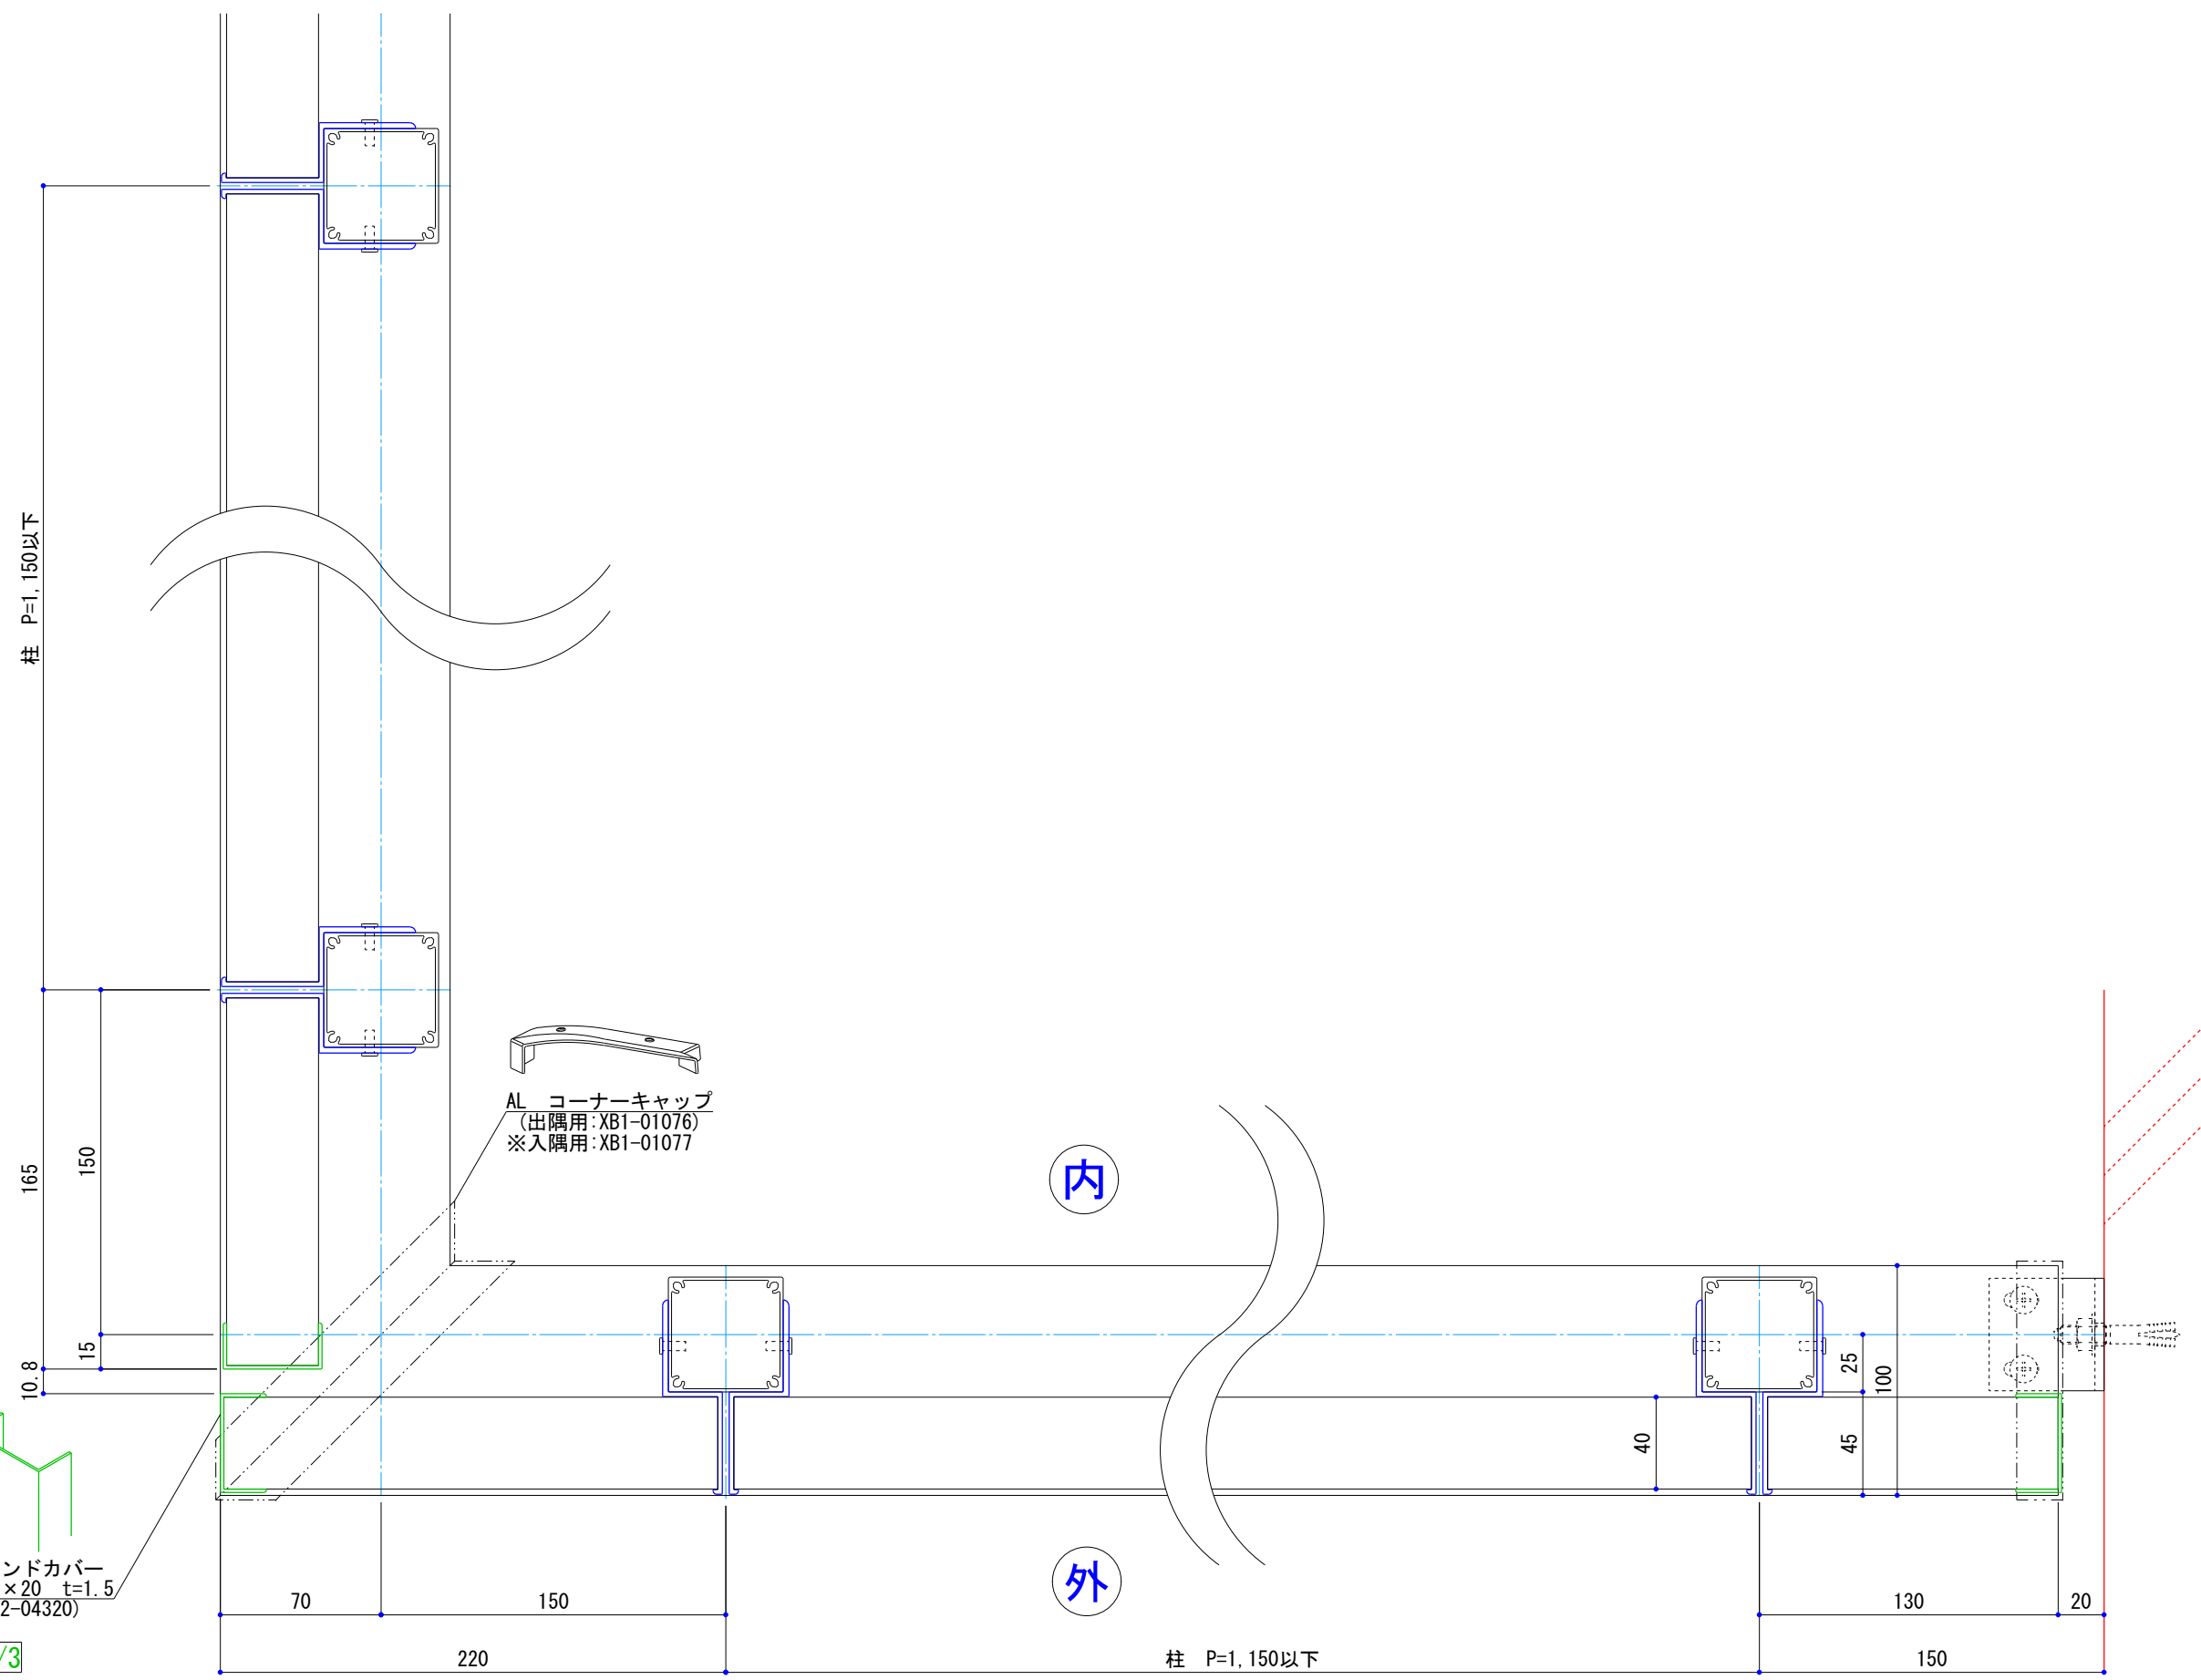

AL エンドカバー  
20×43×20 t=1.5  
(XA2-04320)



AL コーナーキャップ  
(出隅用:XB1-01076)  
※入隅用:XB1-01077

平面図 S=1/3

※柱カバーは省略しています。

<p>躯体:RC造      足元:No. 27      ツインボルト400</p>		<p>承認印      確認印</p>		<p>施工主 *****</p>		<p>工事名称 *****</p>		<p>図面名 ブライズL型 詳細図②</p>		<p>図面番号</p>
<p>修正</p>		<p>株式会社 ポイントレール 国土交通大臣許可 (般-22)第18800号</p>		<p>設計 *****</p>		<p>施工 *****</p>		<p>縮尺 1/3      作図日 2022.01.20</p>		<p>***</p>
<p>営業 小関(栄)</p>		<p>月 日      月 日</p>		<p>*****</p>		<p>*****</p>		<p>色:</p>		<p>No.</p>
<p>作図 高島</p>										