

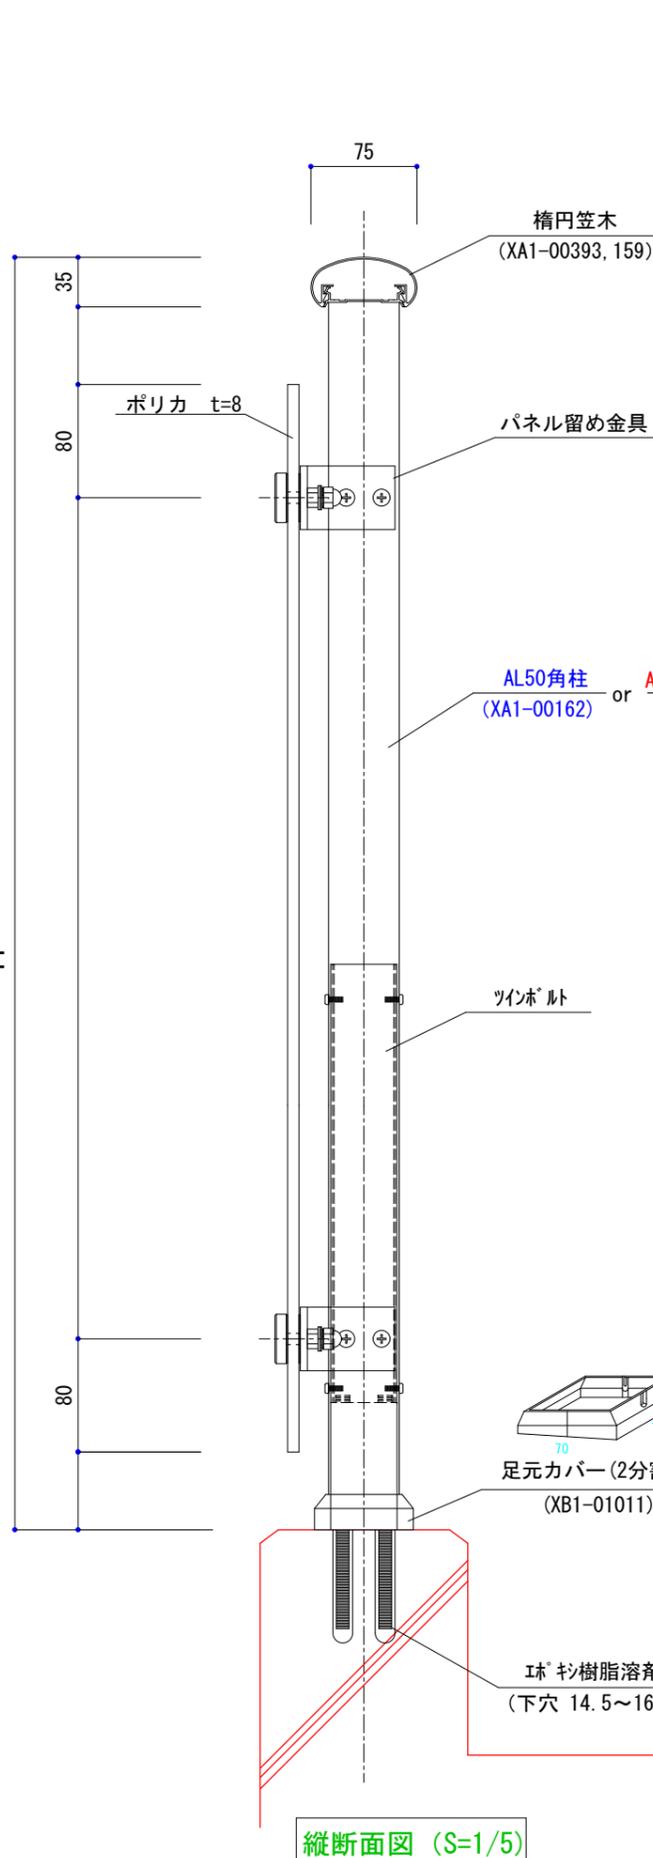



II

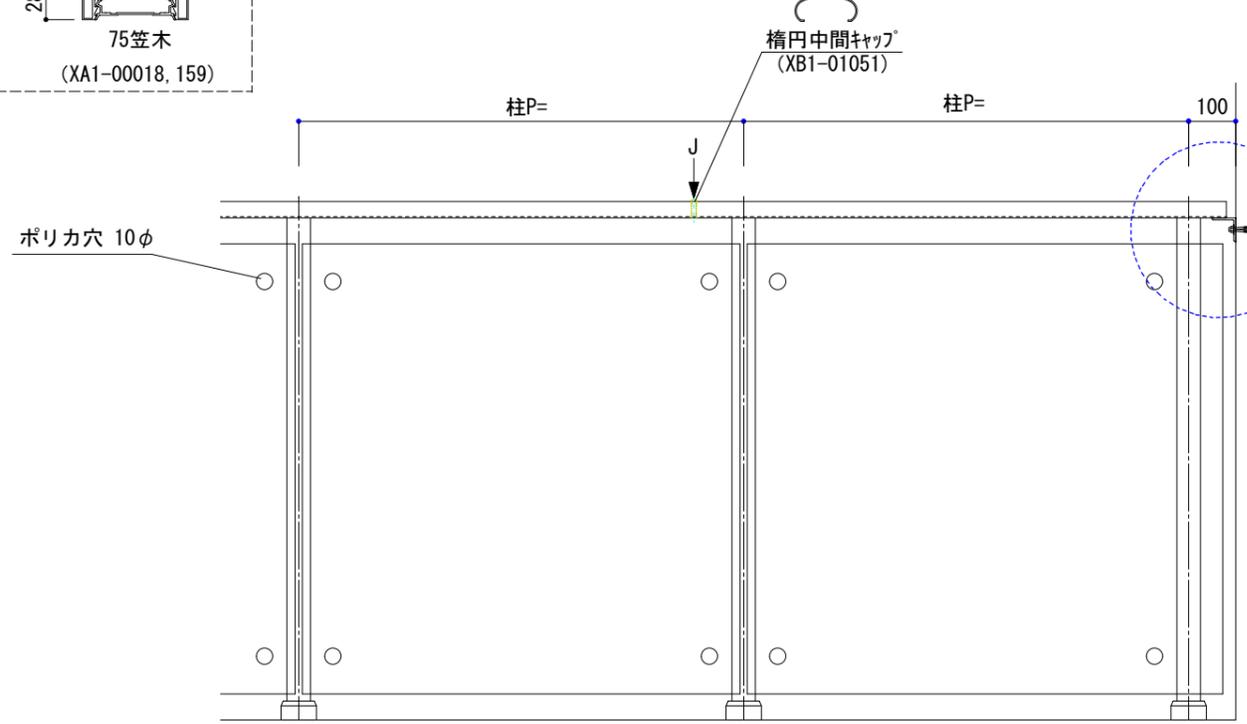


縦断面図 (S=1/5)

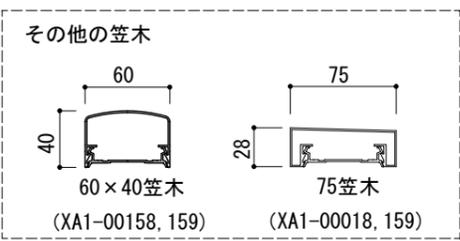



姿図 1/15

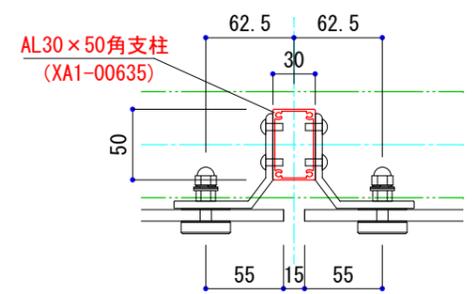

支柱を30x50角にした場合

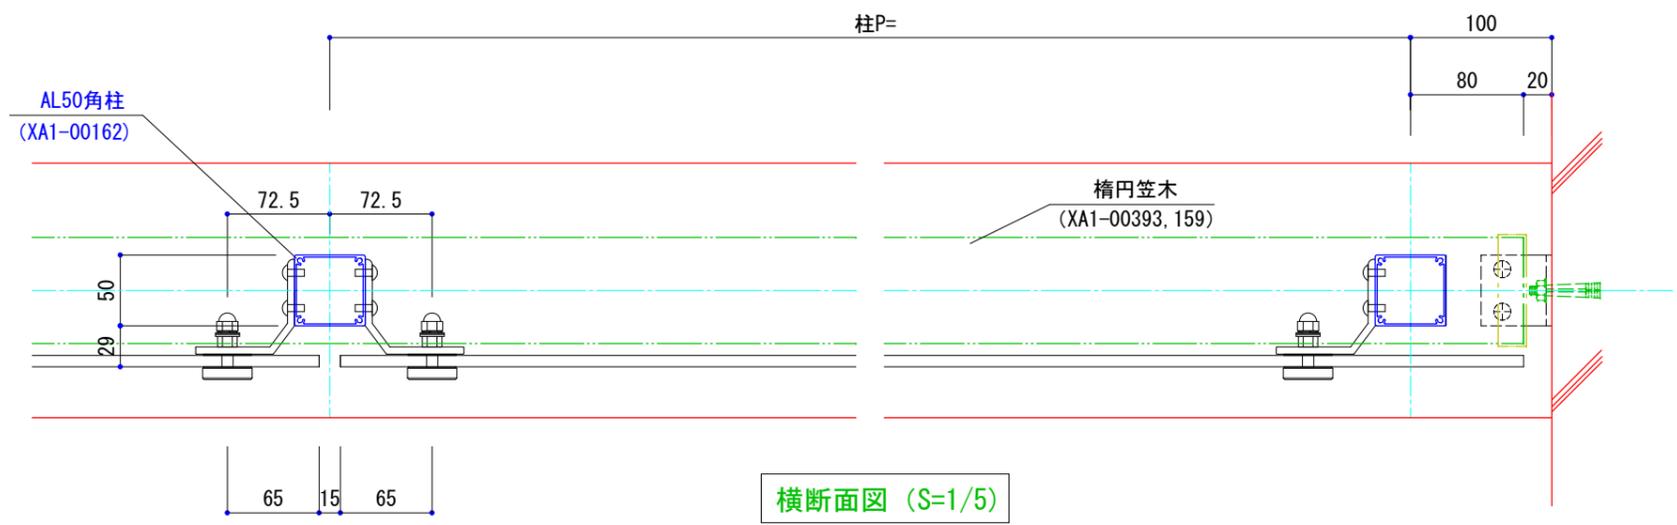

横断面図 (S=1/5)

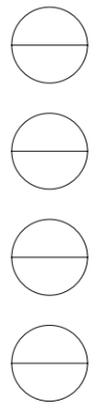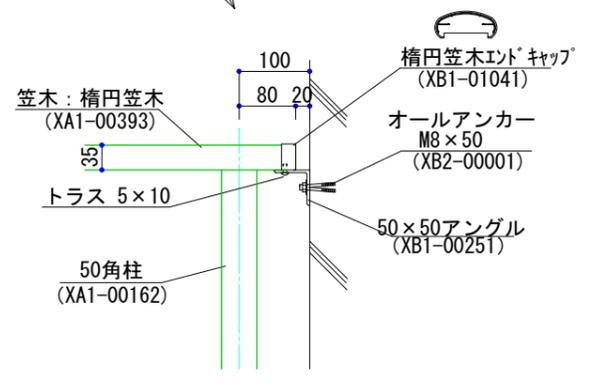

色: × set
 躯体: 足元No.



株式会社

ポイントレール

国土交通大臣許可
 (般-22)第18800号

御確認	設計	担当	作図	縮尺	1/5, 1/15
			菊地	設計年月日	2016.05.11

工事名称	アイル (ドットポイント手摺)
図面名	

図面番号
 *