
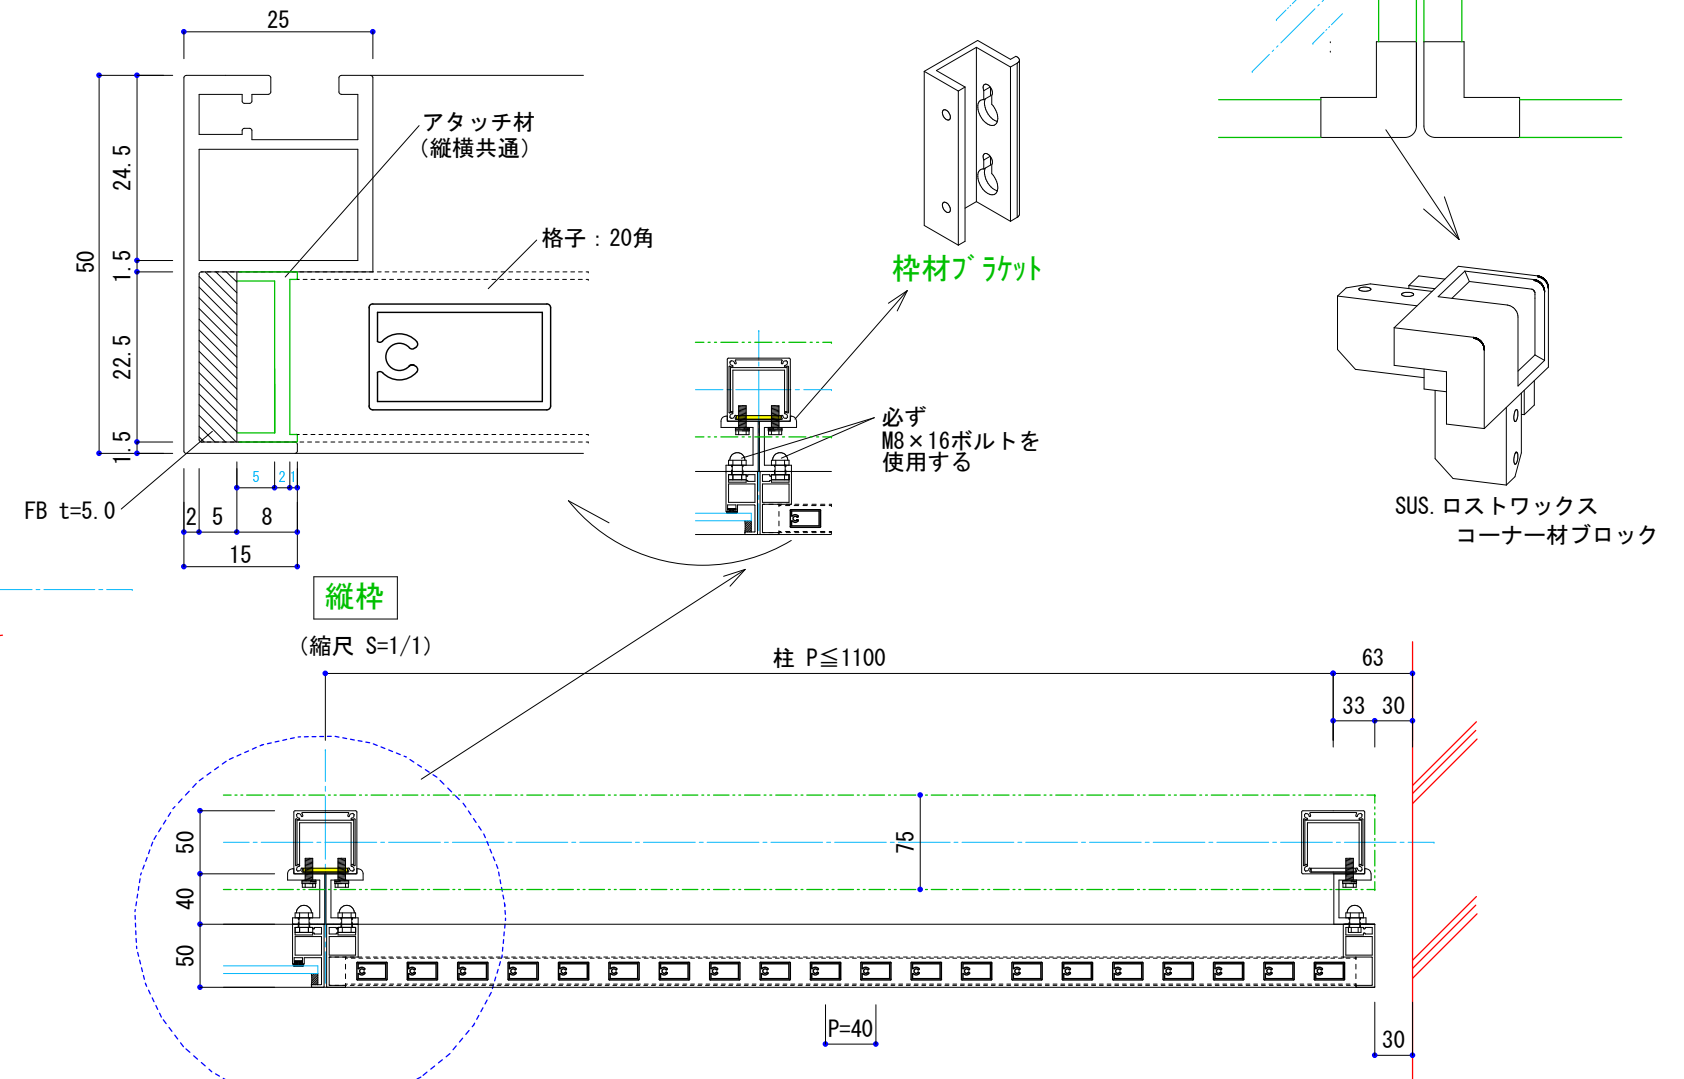
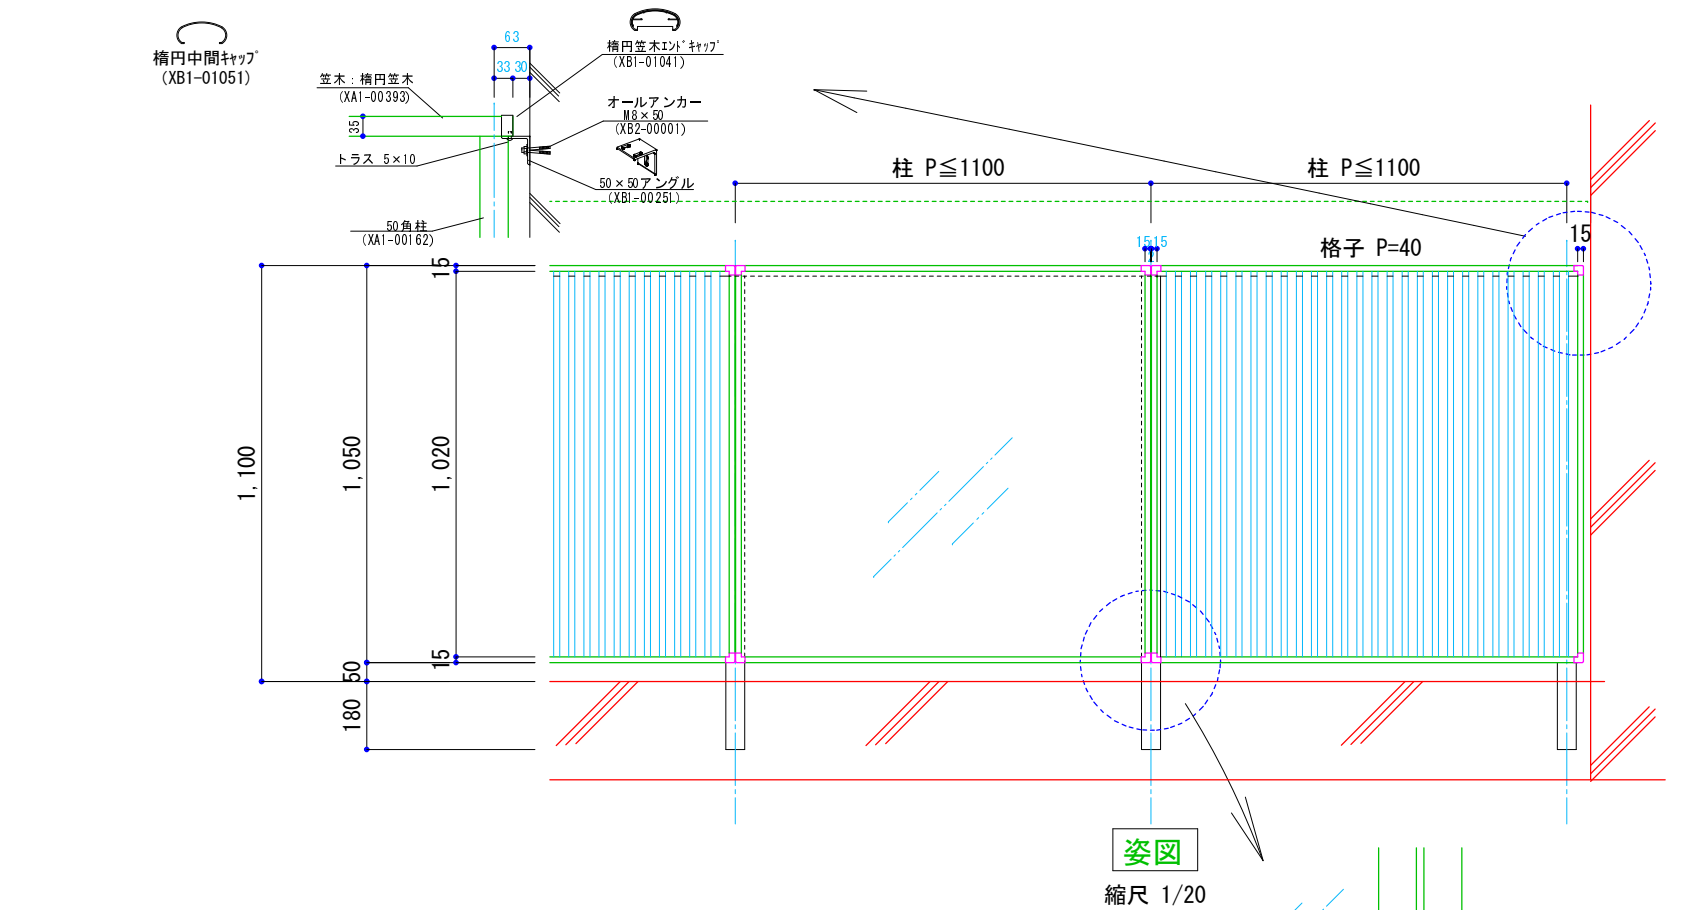
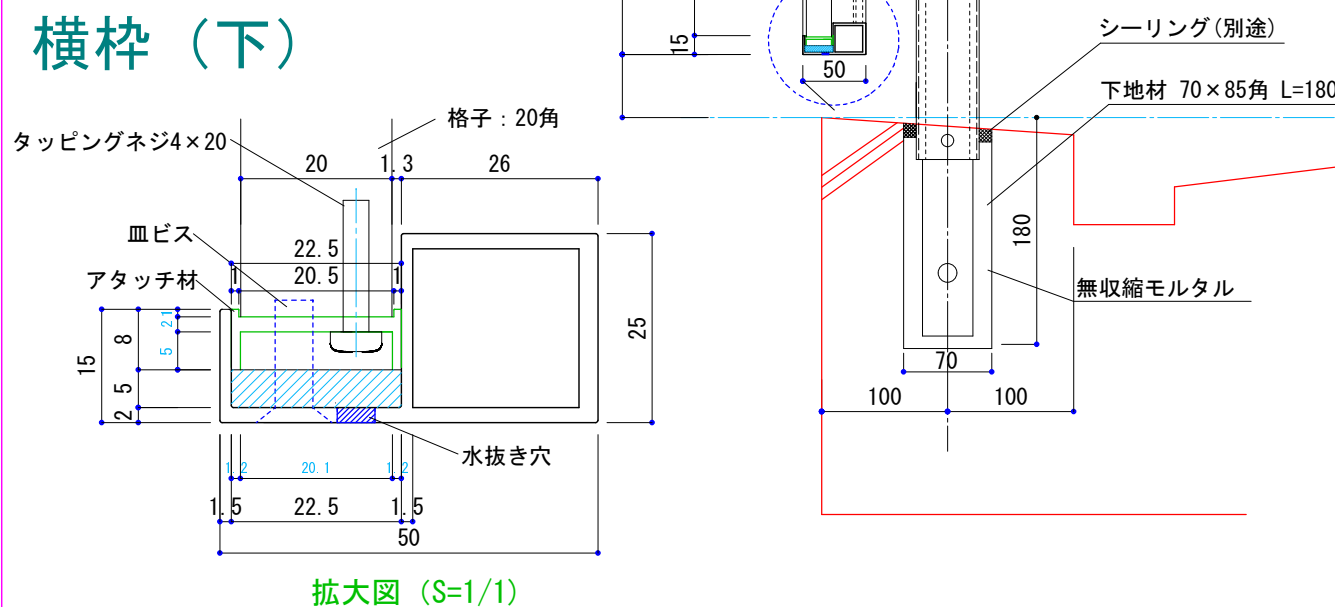


横杵（上）

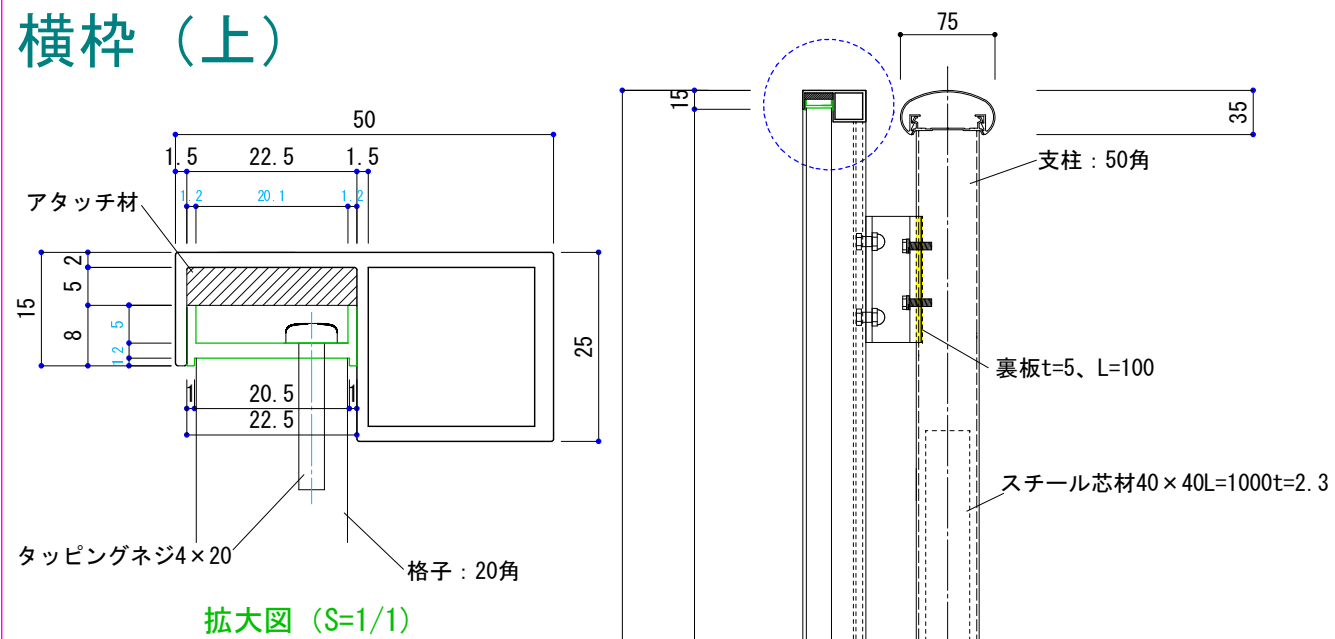

色： × set	 株式会社 ポイントレール 国土交通大臣許可 (般-17)第18800号	御確認	設計	担当	作図	縮尺 1/6	工事名称	図面番号
				水原	菊地	設計年月日 2016.05.03	図面名 グラスウォール（縦格子タイプ 枠材：15）	N.O.