


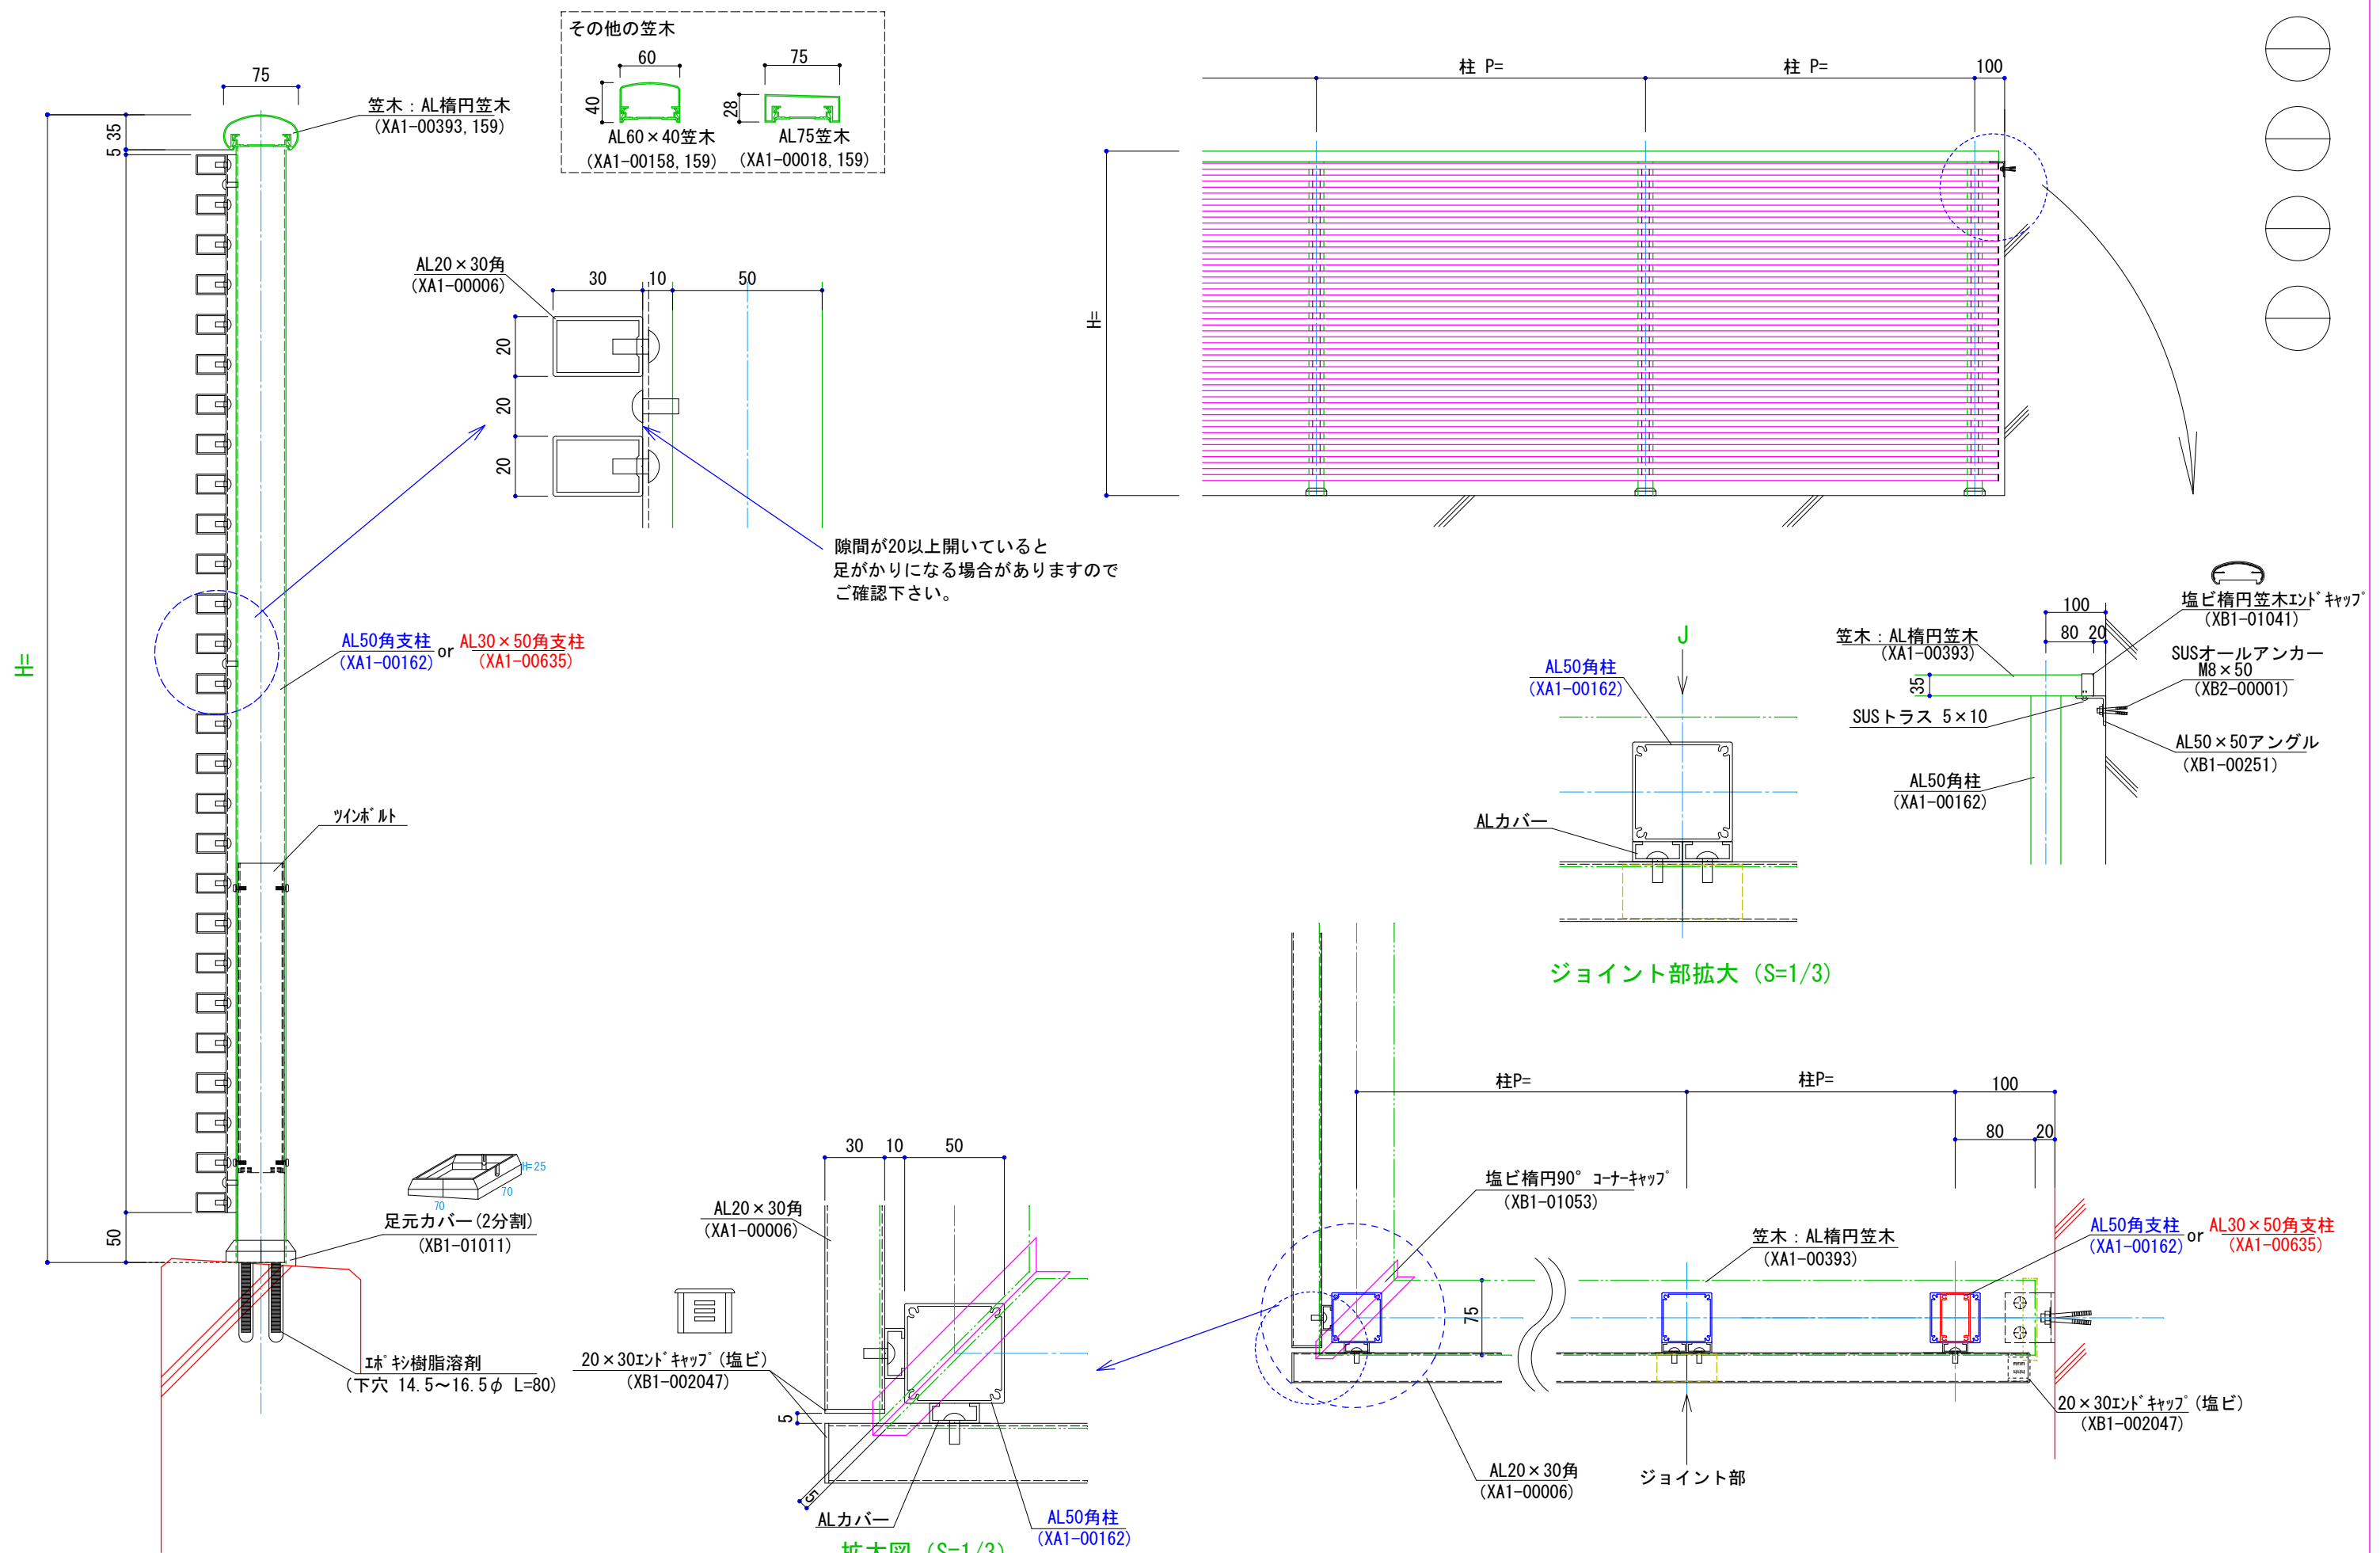

色 : × set  
躯体 : 足元No.

|                                                                                     |      |         |                           |     |    |           |    |       |            |      |                          |
|-------------------------------------------------------------------------------------|------|---------|---------------------------|-----|----|-----------|----|-------|------------|------|--------------------------|
|  | 株式会社 | ポイントレール | 国土交通大臣許可<br>(般-22)第18800号 | 御確認 | 設計 | 担当        | 作図 | 縮尺    | 1/6, 1/20  | 工事名称 | 図面番号<br><br>*<br><br>No. |
|                                                                                     |      |         |                           |     |    | 小関<br>(栄) | 菊地 | 設計年月日 | 2016.05.03 | 図面名  |                          |