




断面図 (S=1/6)

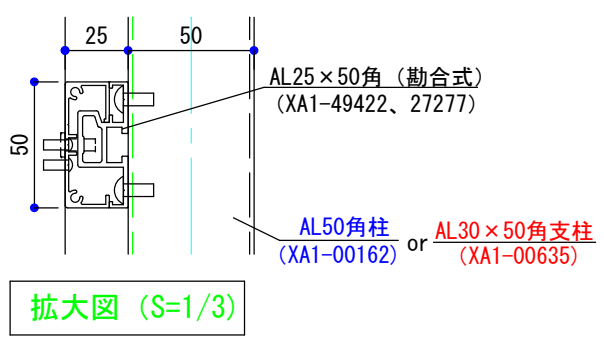



拡大図 (S=1/3)

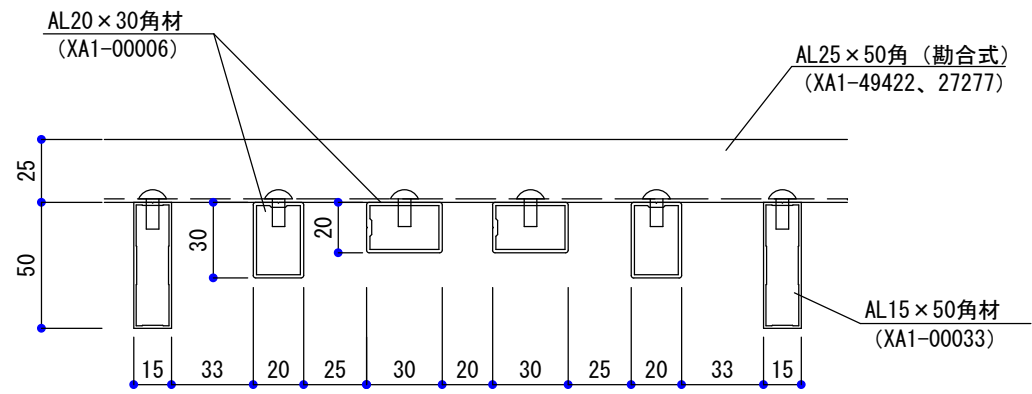


ルーバー部拡大図 (S=1/3)

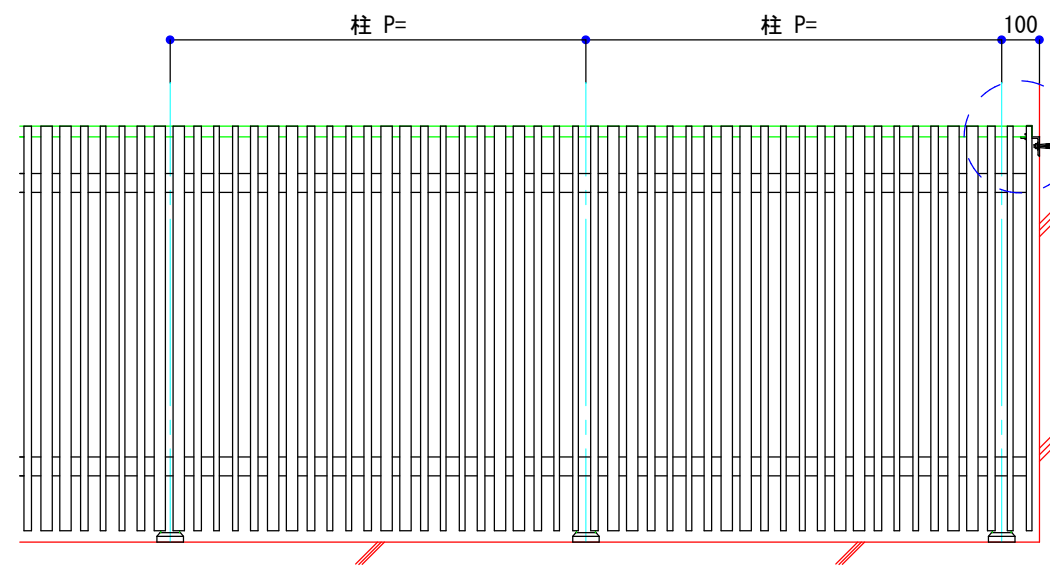

姿図 (S=1/20)

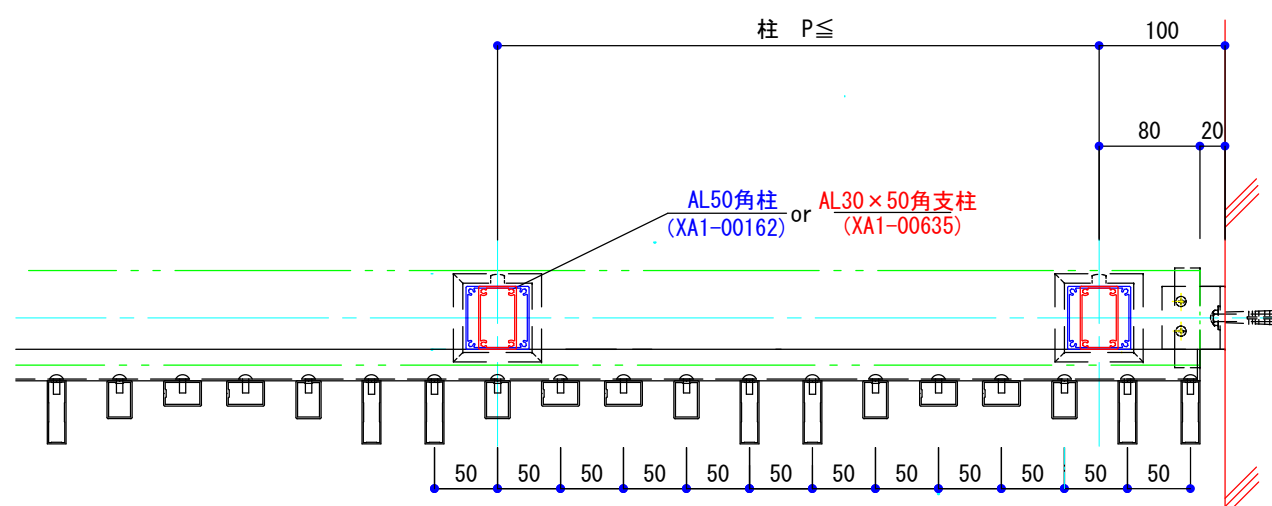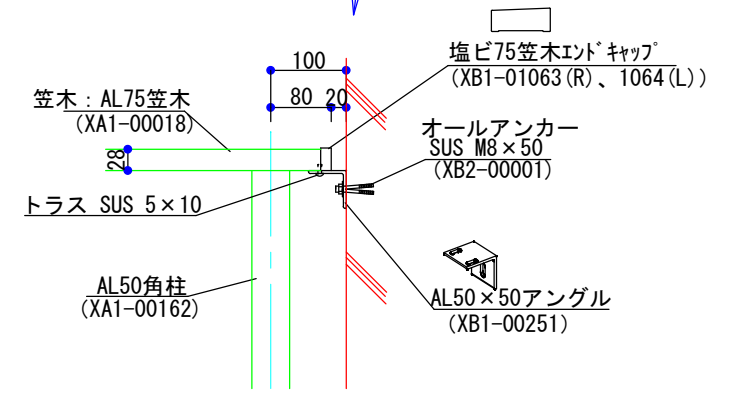

横断面図 (S=1/6)

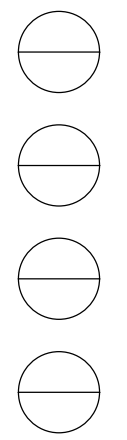

色 : × set
 躯体 : 足元No.

株式会社 ポイントレール

国土交通大臣許可
 (般-17)第18800号

御確認	設計	担当	作図	縮尺	工事名称
		小関 (実)	菊地	1/6, 1/20	マインスリム (ウェーブタイプ)
				設計年月日	図面名
				2016.05.06	

図面番号 *
 No.