



姿図 1/20

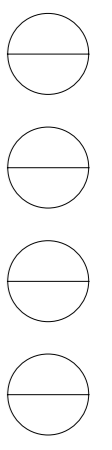

色 :

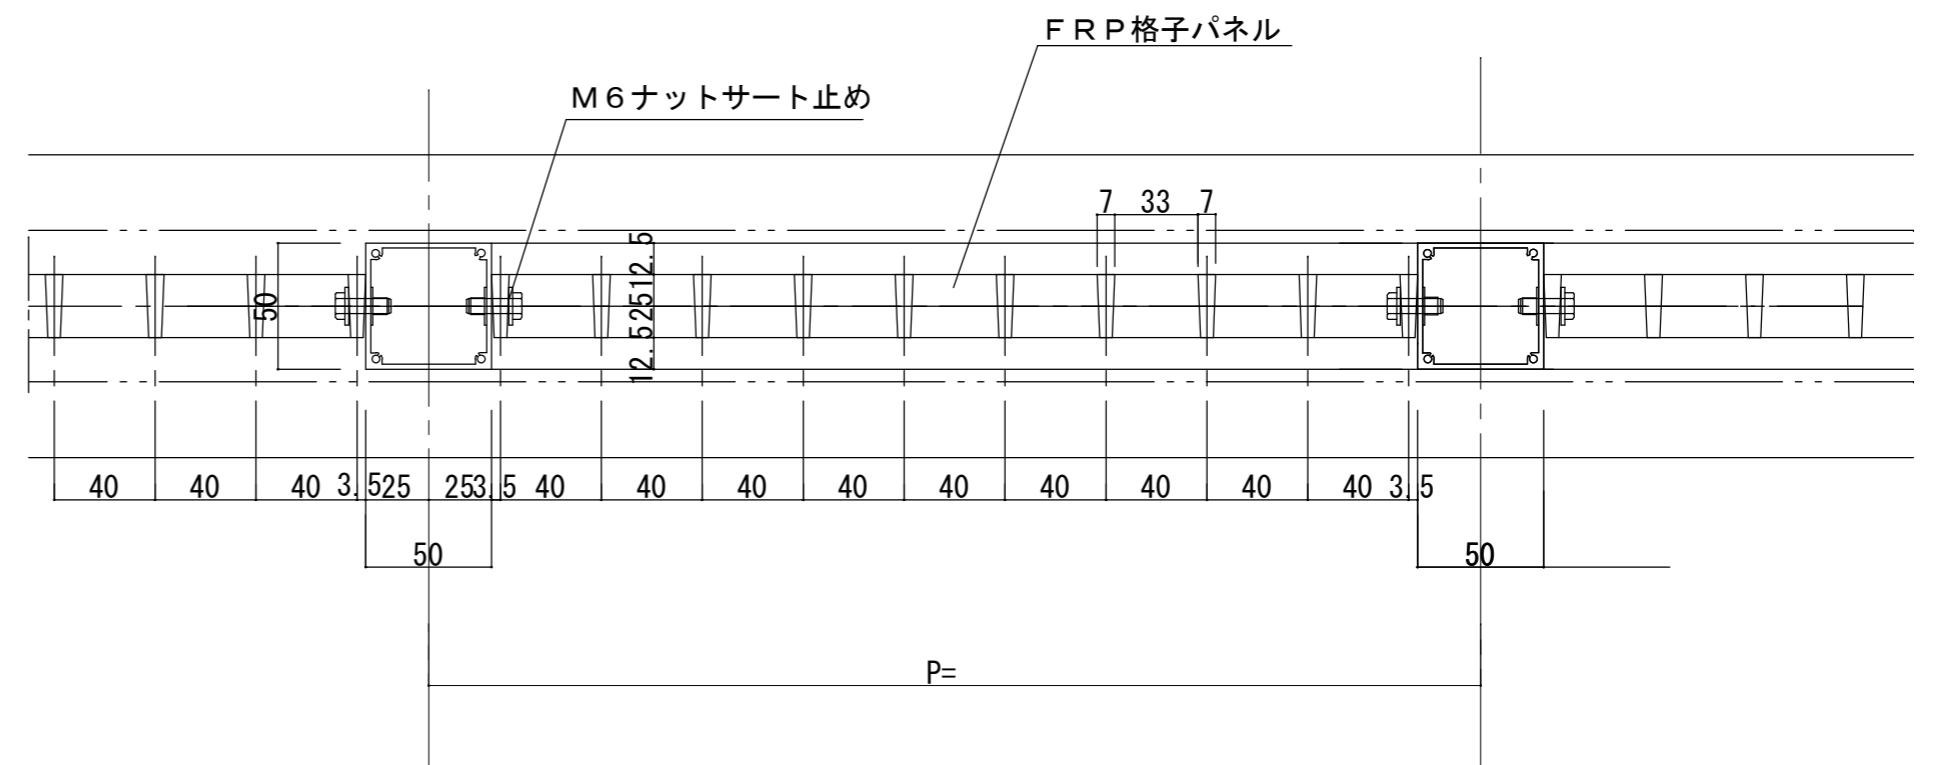

株式会社 ポイントレール

国土交通大臣許可
(般-22)第18800号

御確認	設計	担当	作図

縮尺 1/3, 1/20
設計年月日

工事名称
図面名 プロテージ (ファイバークレーチング門扉)

図面番号
10
No.