
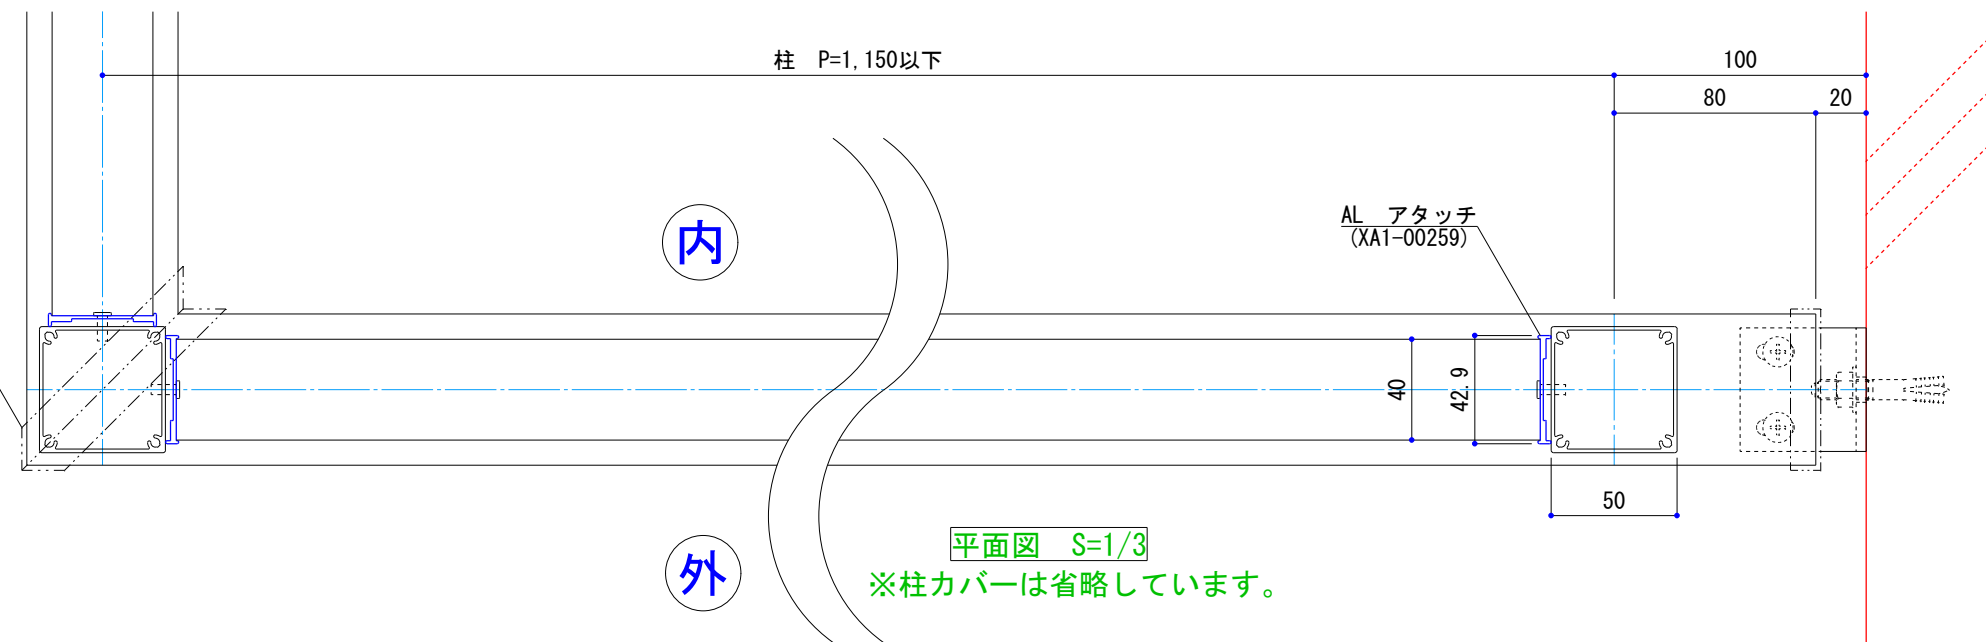


色：  
※ご記入下さい。

材料確認履歴

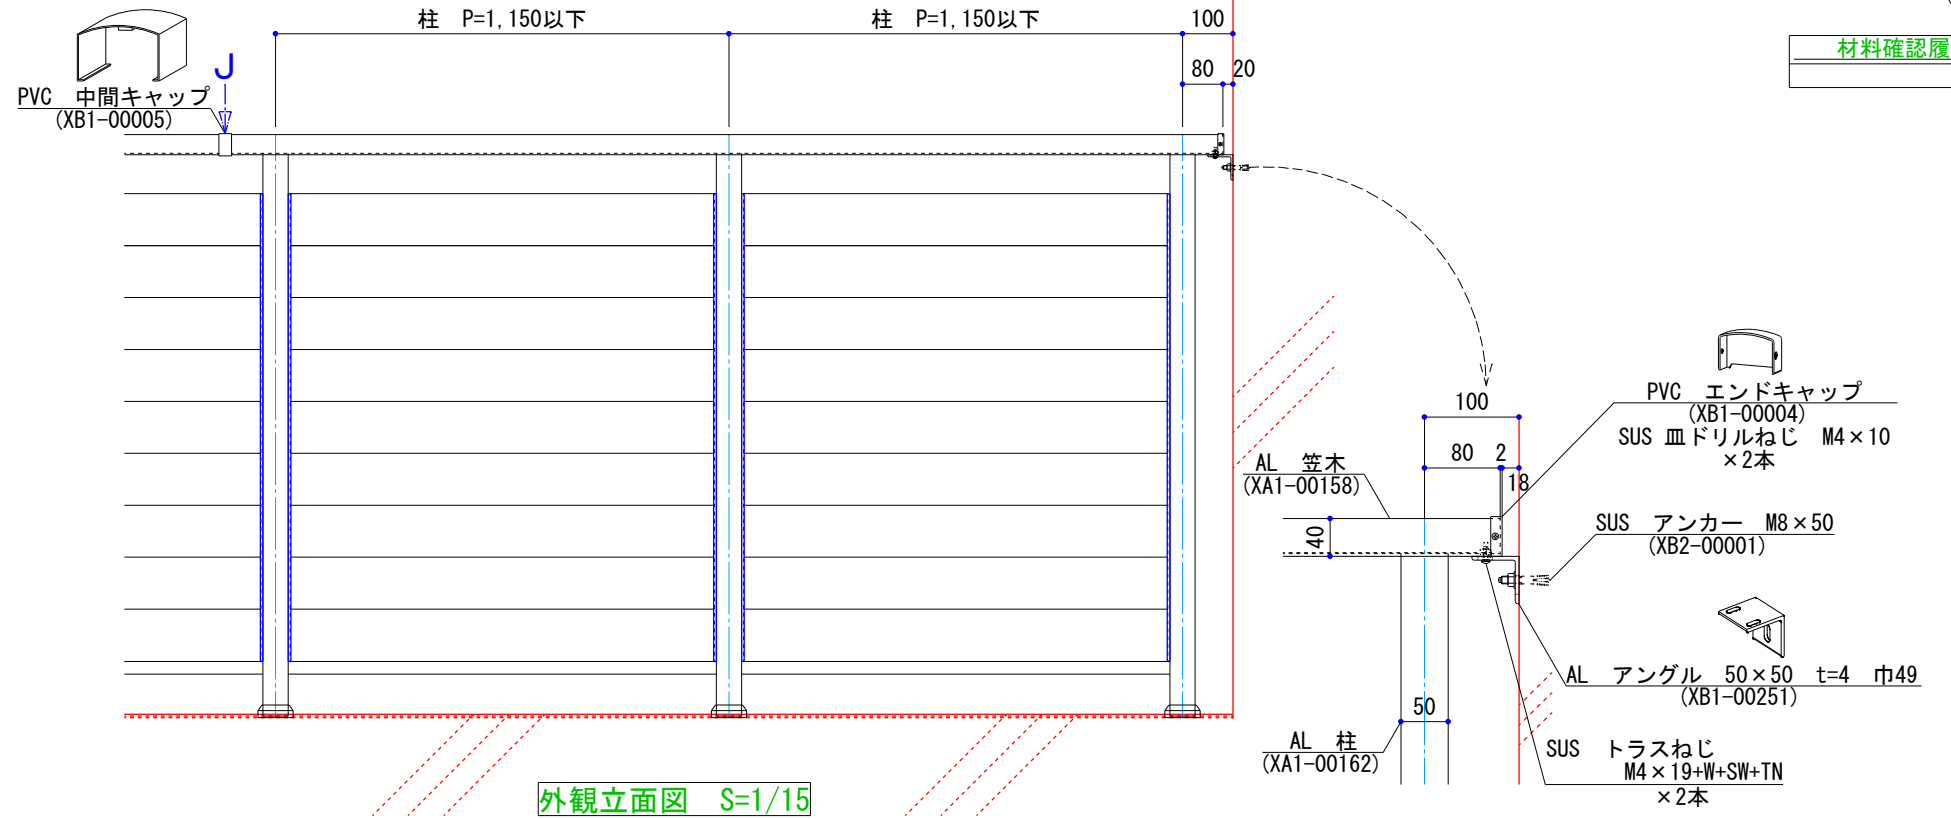

躯体:RC造		足元:No. 27 ツインボルト400		株式会社 ポイントレール 国土交通大臣許可 (般-22)第18800号		承認印		確認印		施主		工事名称		図面名		図面番号	
				営業 小関(栄)						*****		*****		P=103 開口率66% 詳細図		*****	
				作図 高島		月 日		月 日		設計		施工		縮尺 1/3, 1/6, 1/15		作図日 2020.01.08	
										*****		*****		色:		*** No.	