



コーナー部拡大図

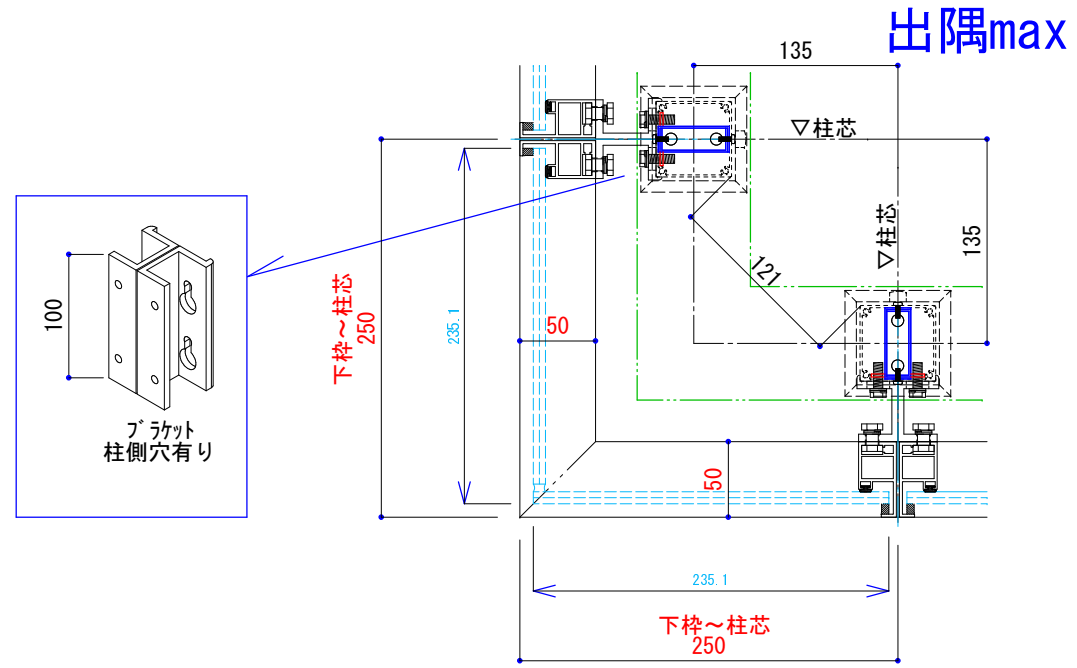

入隅max

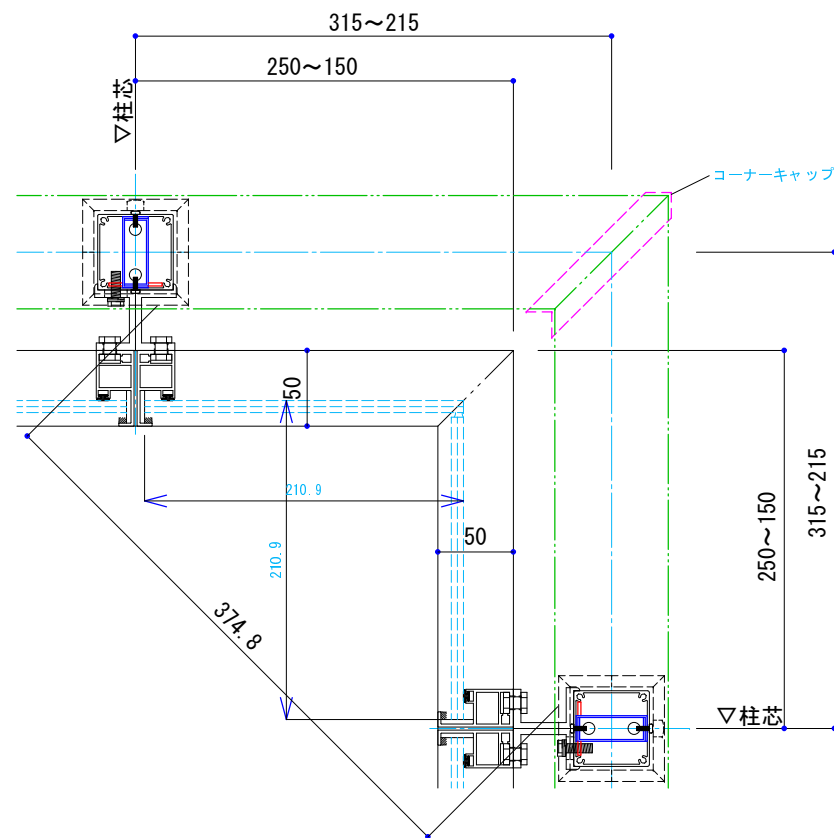

色 : × set  
 躯体 : 足元No.



株式会社

ポイントレール

国土交通大臣許可  
 (般-17)第18800号

御確認	設計	担当	作図
			土屋

縮尺	1/6
設計年月日	2016.04.28

工事名称	図面名
ガラスウォール (スラブ上タイプ)	コーナー部拡大図

図面番号  
 GW-2  
 No.