

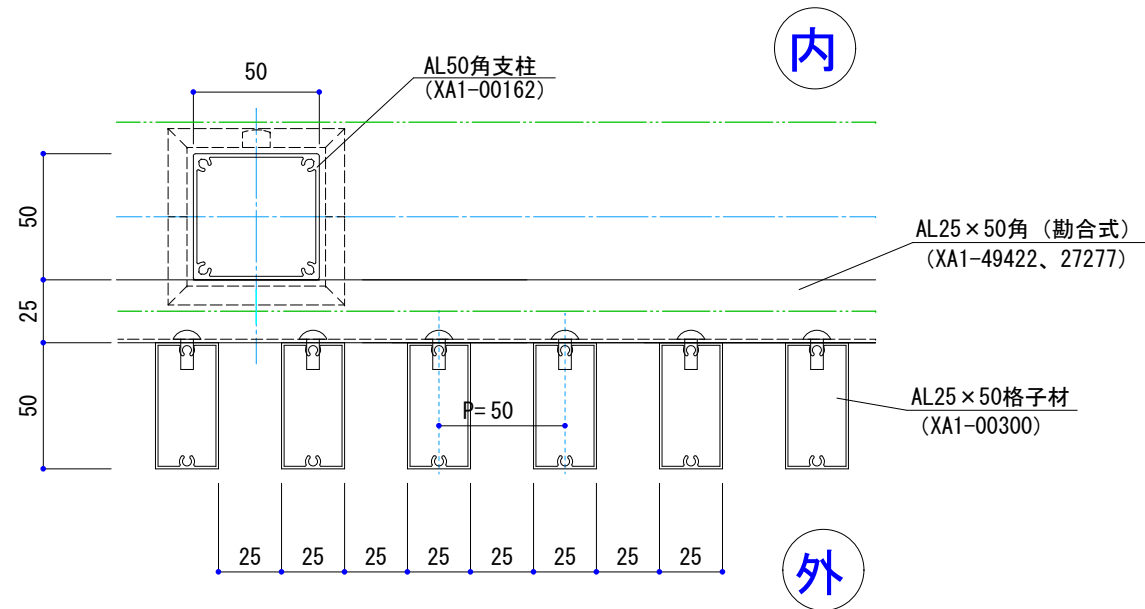



※支柱は、30×50角タイプもあります。

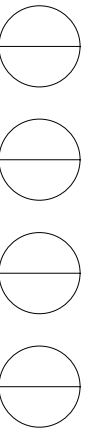


25×50格子材タイプ
(開口率 50%)

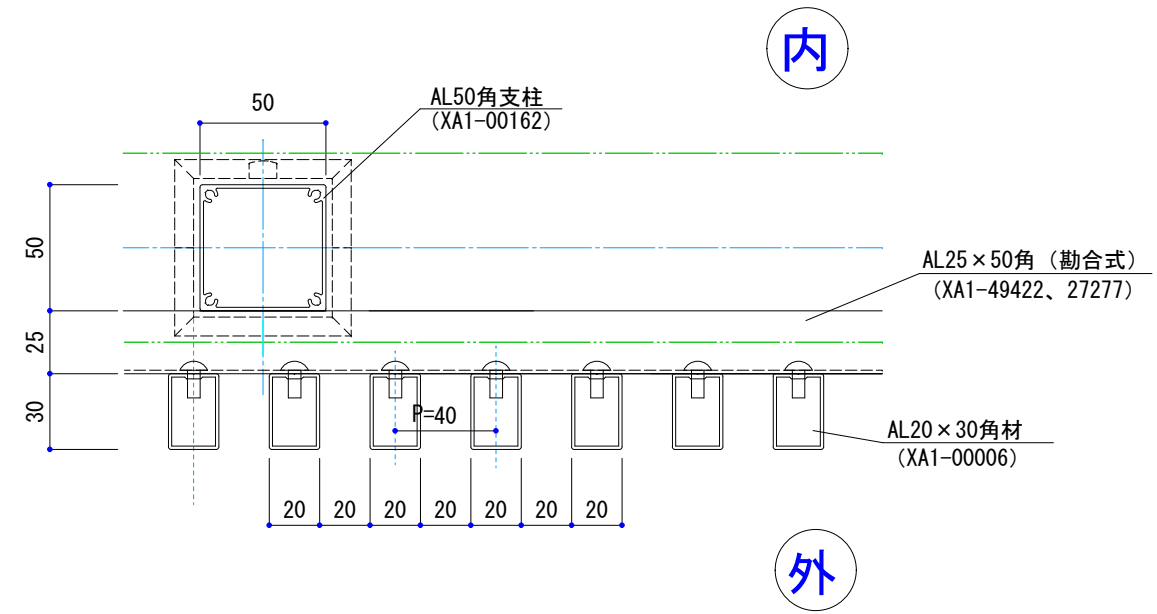

20×30角材タイプ
(開口率 50%)

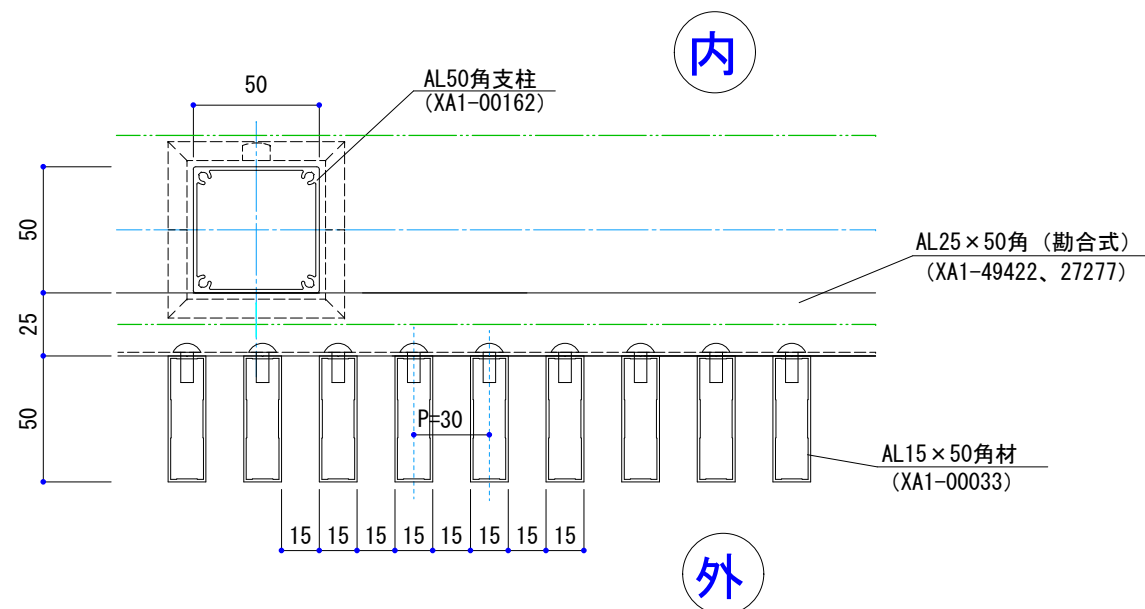

15×50角材タイプ
(開口率 50%)

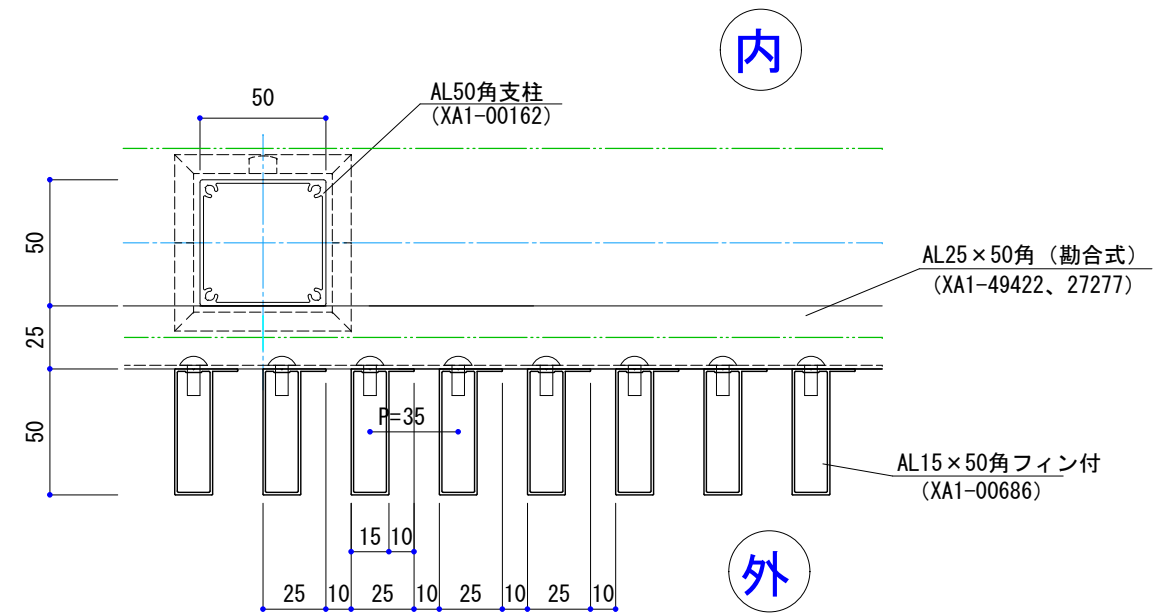

15×50角フィン付きタイプ
(開口率 28.6%)

御参考図

色 : × set
躯体 : 足元No.



株式会社

ポイントレール

国土交通大臣許可
(般-22)第18800号

御確認	設計	担当	作図	縮尺	1/3
			菊地	設計年月日	2016.05.06

工事名称	マインスリムルーバーバリエーション
図面名	

図面番号
*