




15×50角ルーバー材
開口率 50%

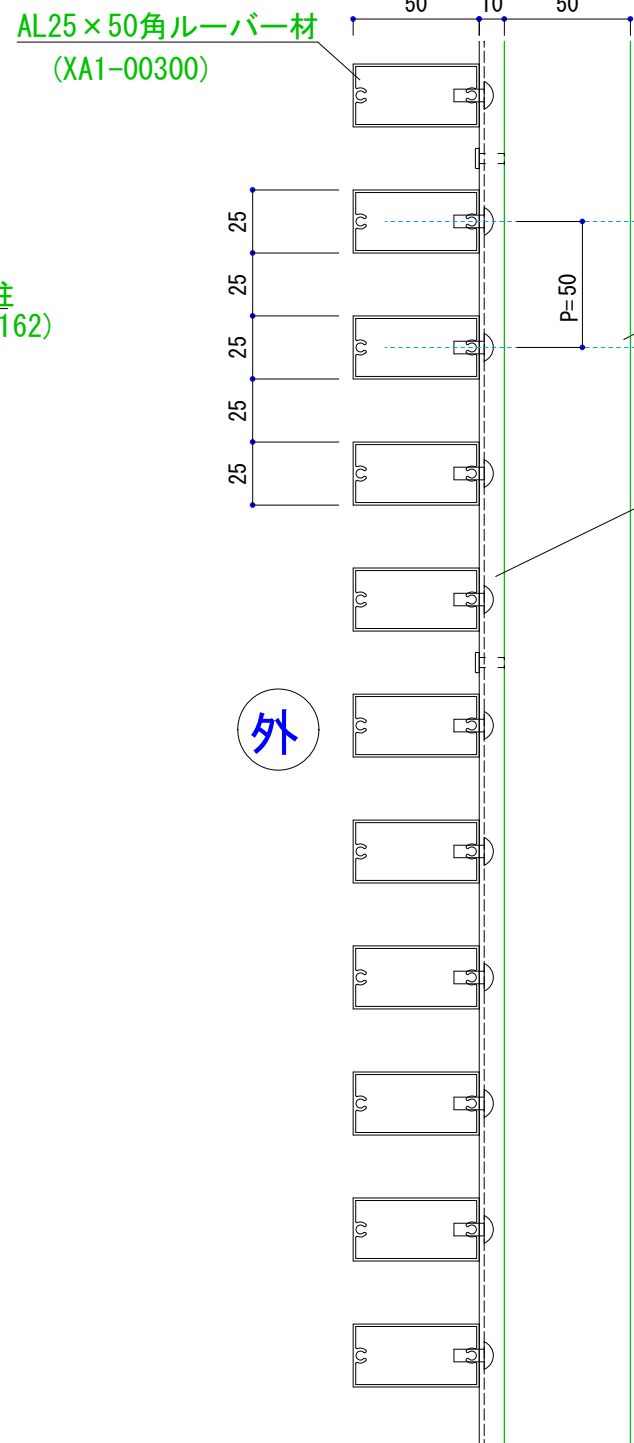


25×50角ルーバー材
開口率 50%

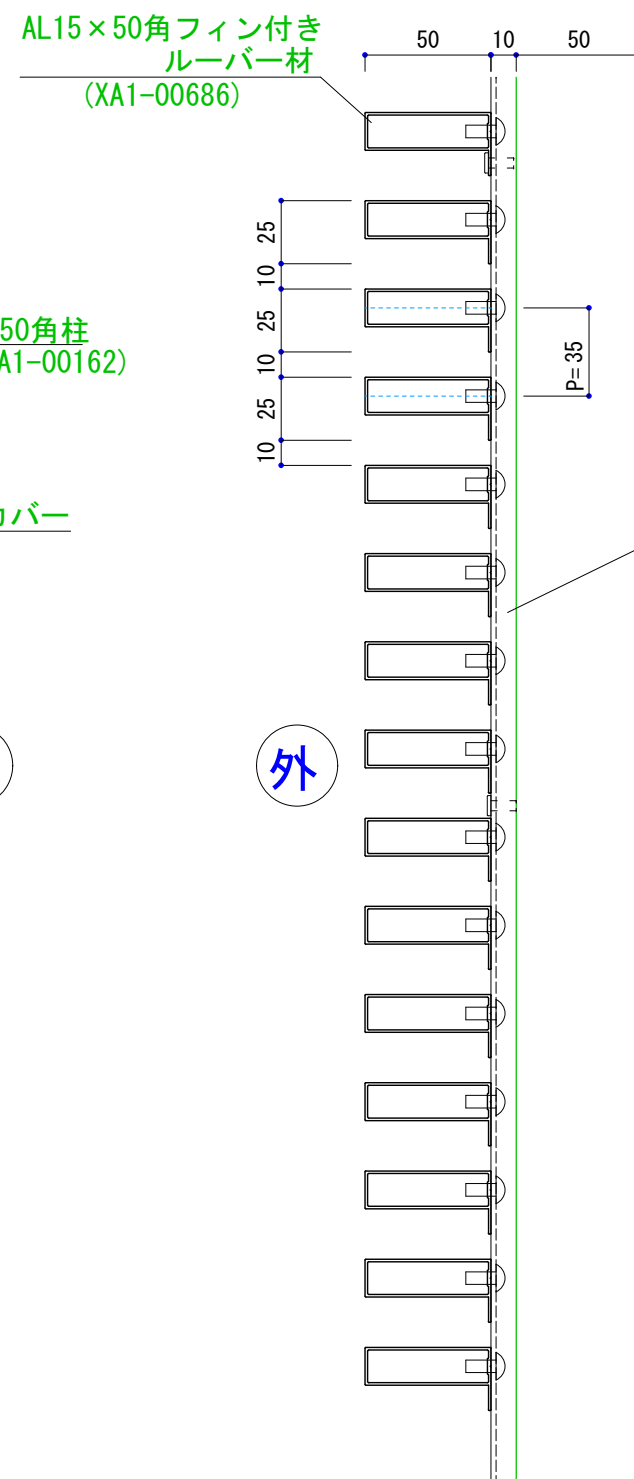

15×50角フィン付
ルーバー材
開口率 50%

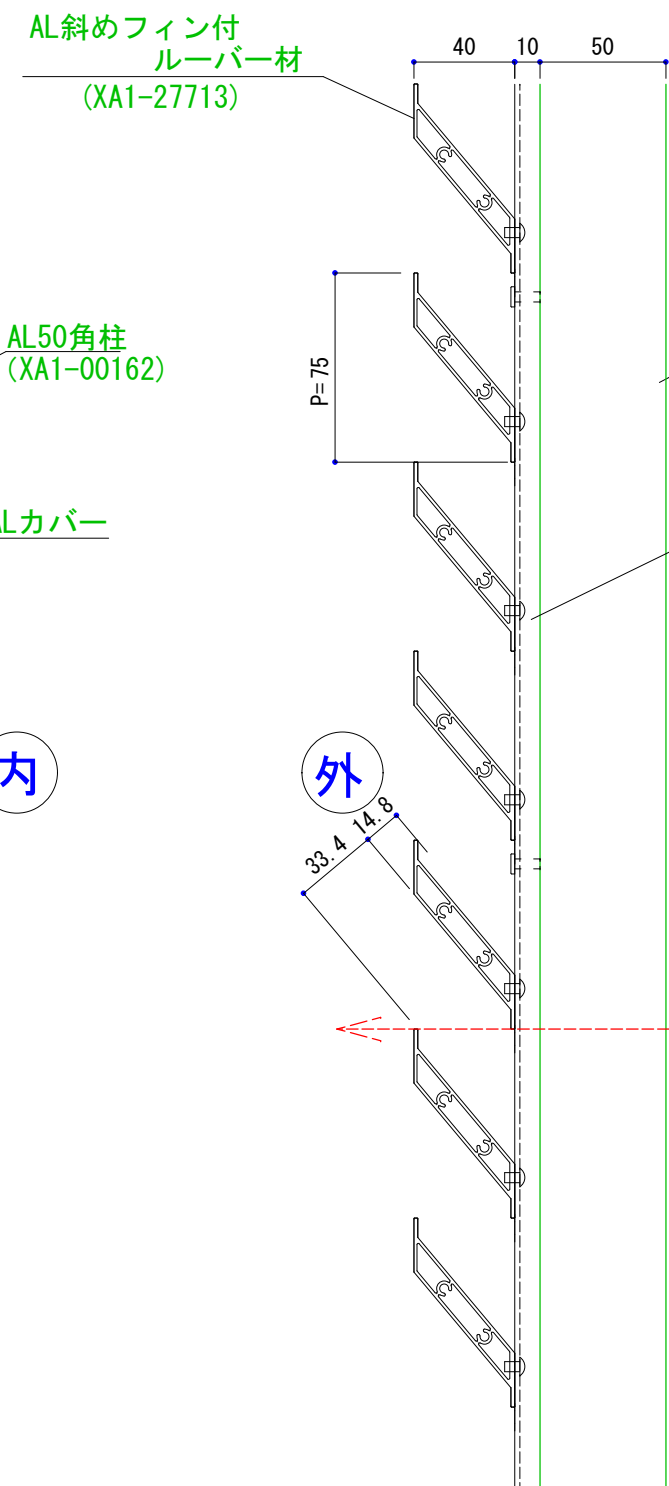

斜めフィン付
ルーバー材
開口率 69%

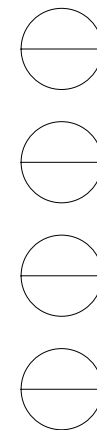

色 : × set
躯体 : 足元No.



株式会社

ポイントレール

国土交通大臣許可
(般-22)第18800号

御確認	設計	担当	作図
			菊地

縮尺 1/3
設計年月日 2016.05.05

工事名称
図面名 ホライゾンS ルーバー材バリエーション

図面番号
*
NO.