色：

※ご記入下さい。

材料確認履歴

その他の笠木

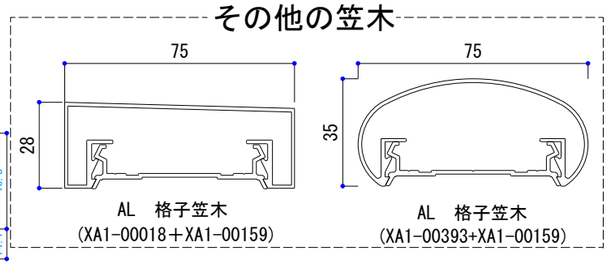

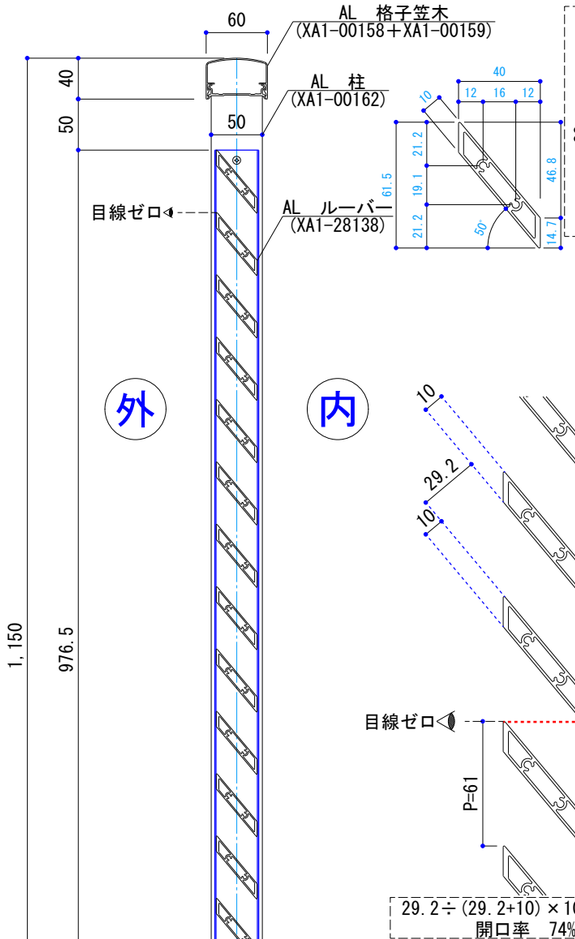

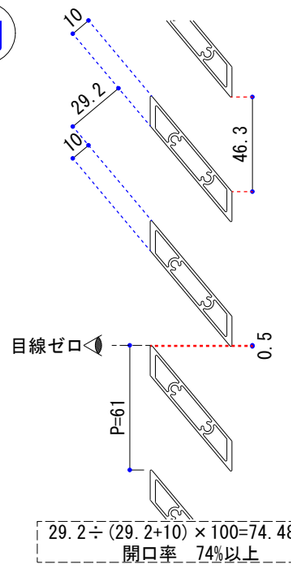

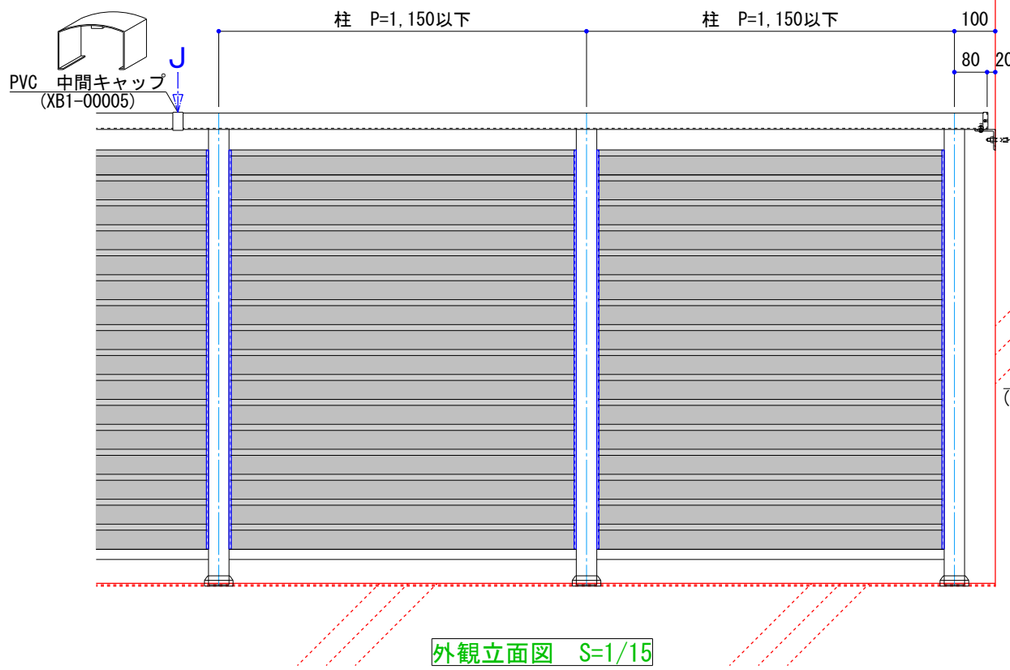

外観立面図　S=1/15

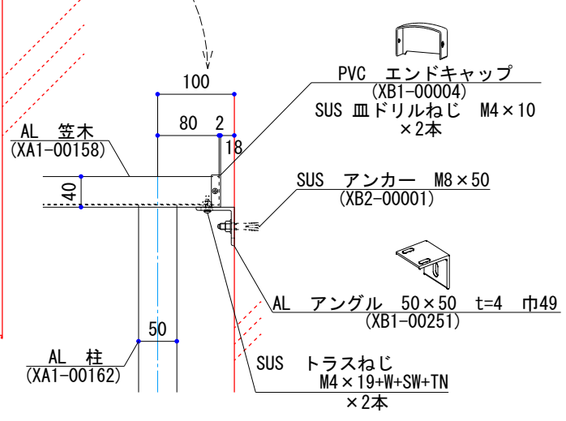

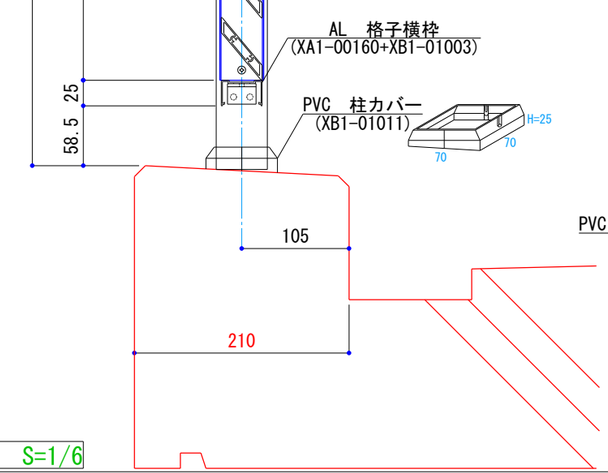

断面図　S=1/6

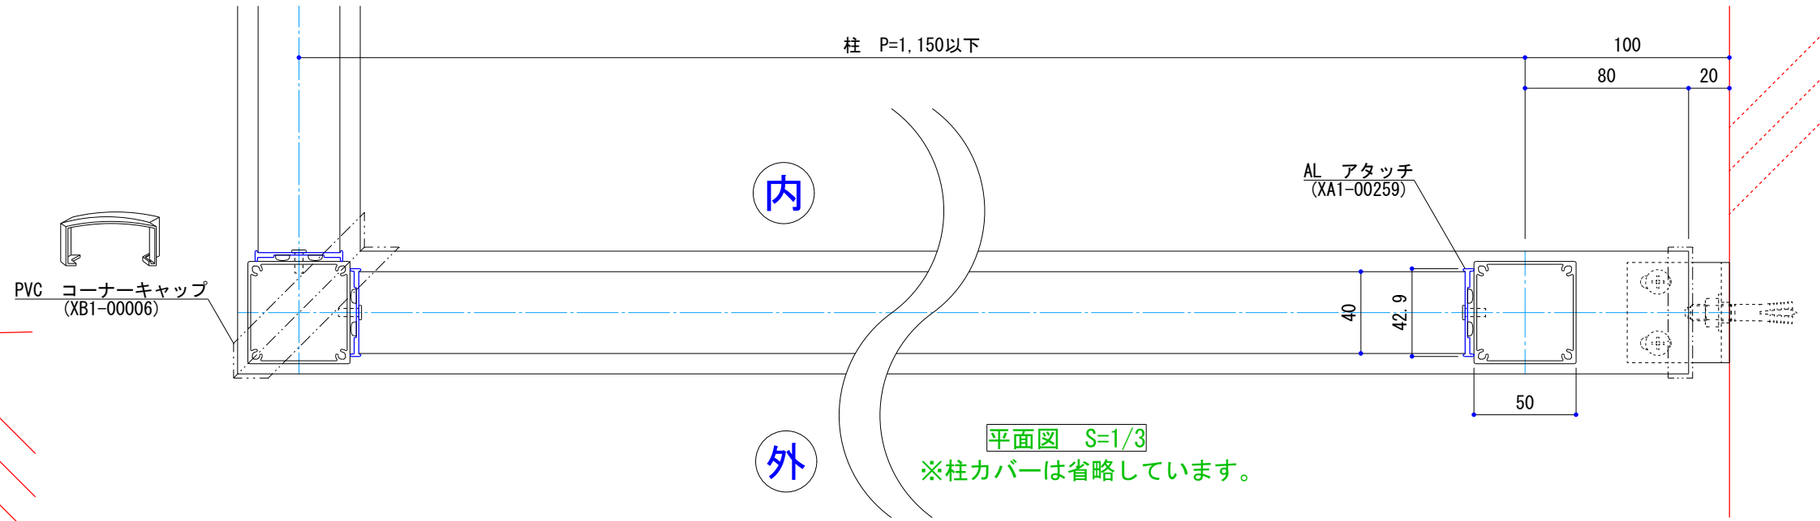

平面図　S=1/3

※柱カバーは省略しています。

躯体:RC造　　足元:No.27　ツインボルト400

修正					株式会社 ポイントレール 国土交通大臣許可 (般ー22)第１８８００号	承認印	確認印	施主	工事名称	図面名	図面番号
								＊＊＊＊＊	＊＊＊＊＊	ベントC型④ P=61　開口率74%　詳細図	
					営業 小関(栄)			設計	施工	縮尺 1/3, 1/6, 1/15 作図日 2020.01.08	＊＊＊
					作図 高島	月　日	月　日	＊＊＊＊＊	＊＊＊＊＊	色：	No.