
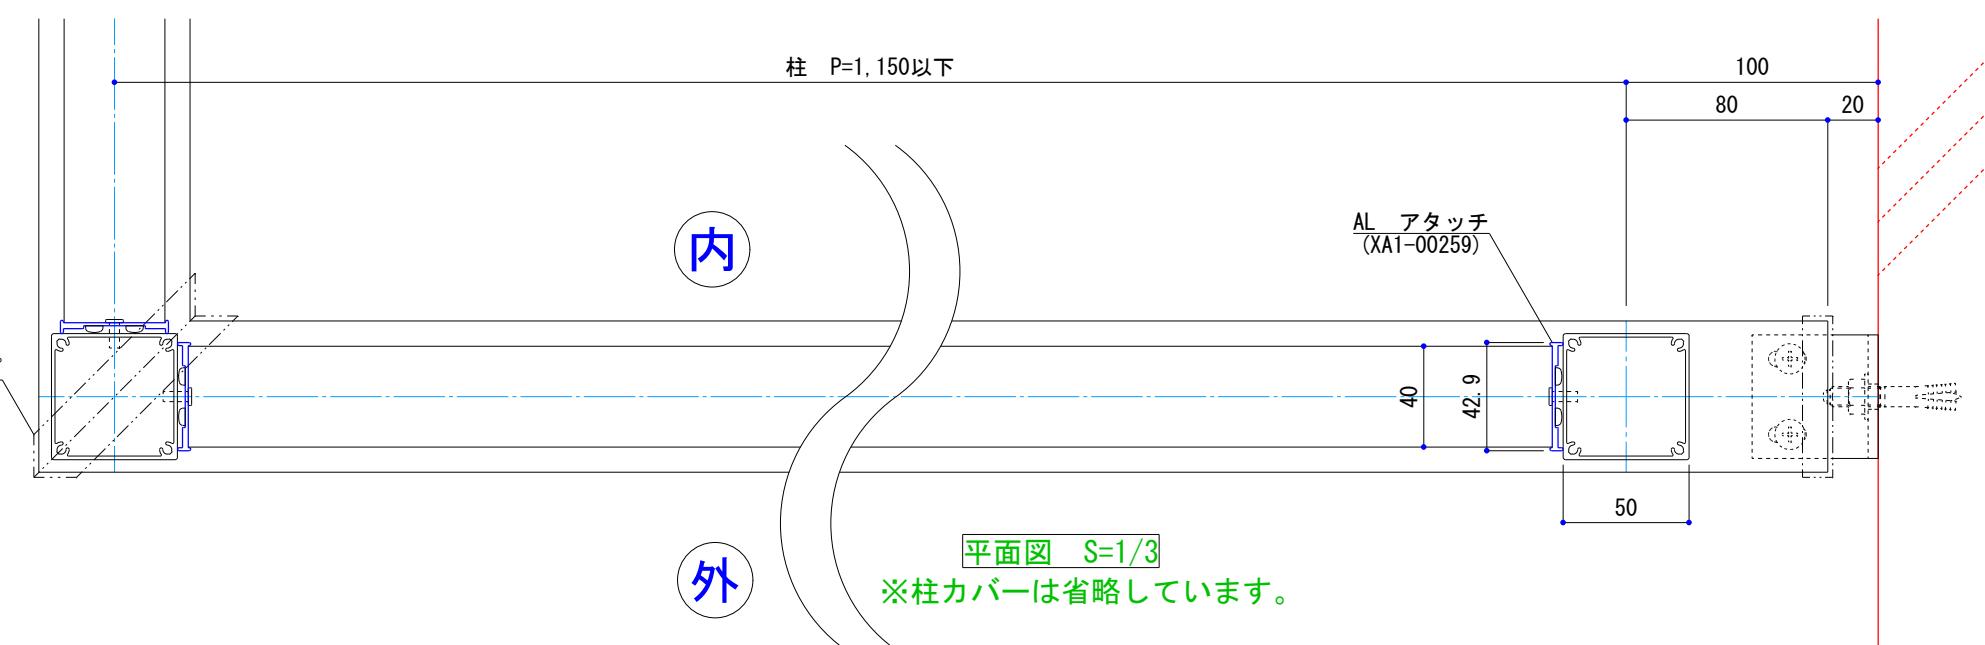


色:

※ご記入下さい。

材料確認履歴

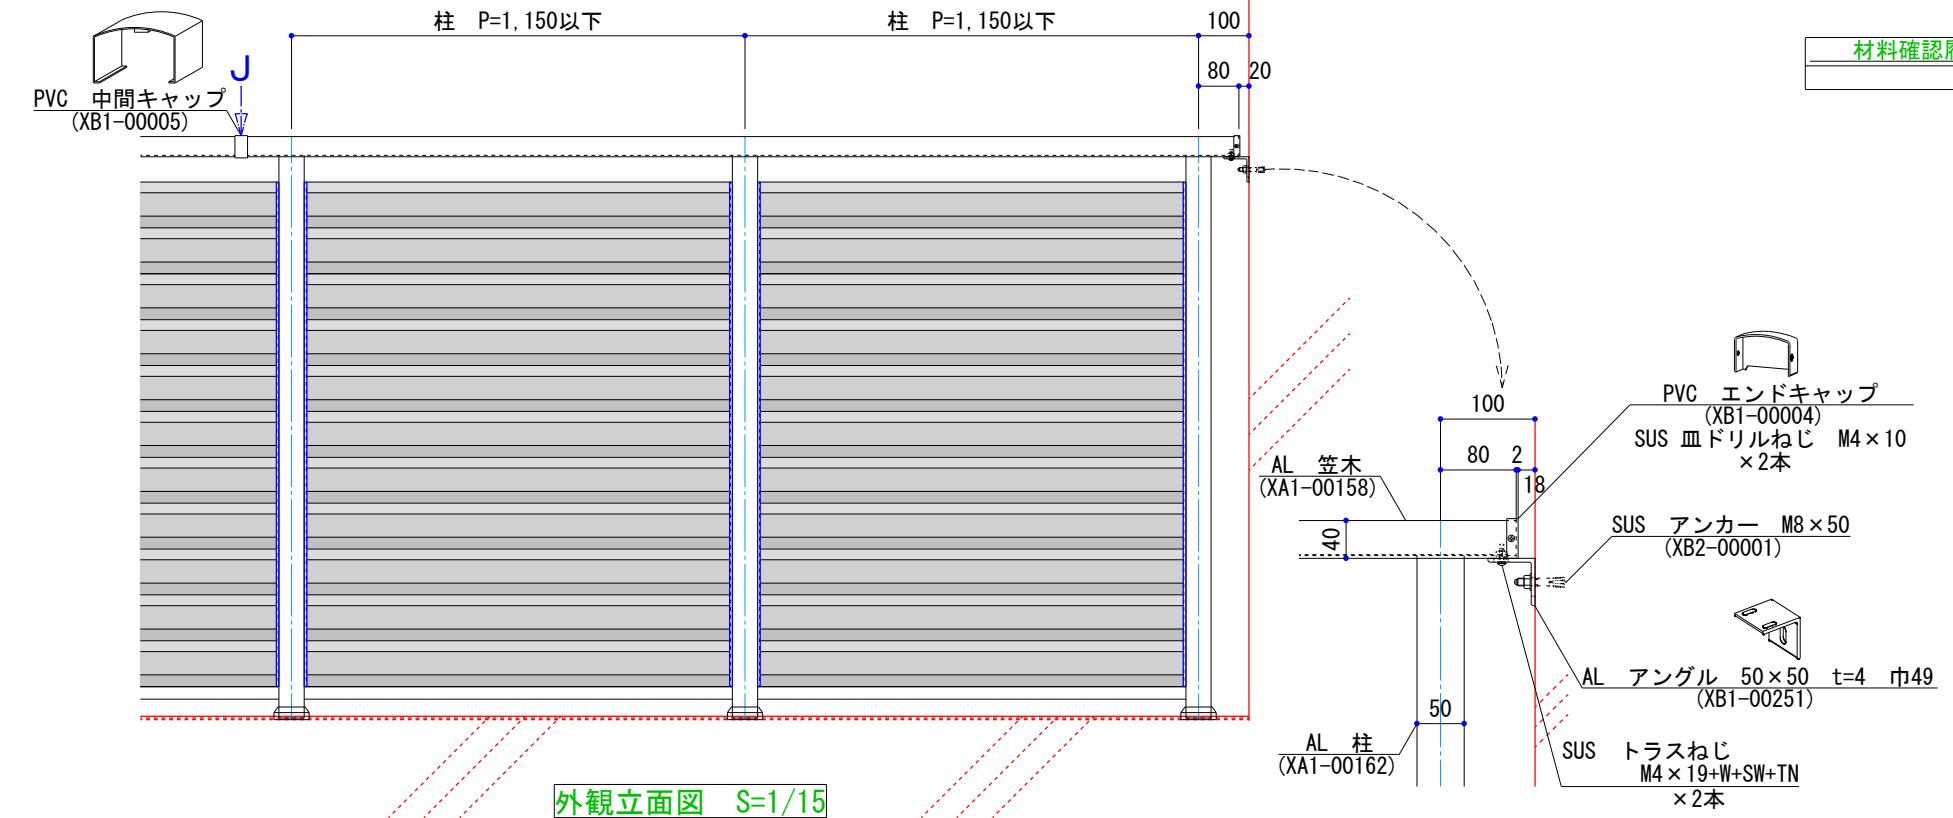

断面図 S=1/6

躯体:RC造

足元:No. 27 ツインボルト400



株式会社  
ポイントレール  
国土交通大臣許可  
(般-22)第18800号

承認印

確認印

施主

\*\*\*\*\*

工事名称

\*\*\*\*\*

図面名

ベントC型③

図面番号

P=91 開口率75% 詳細図


















































