※足元施工は、現場によって異なります。

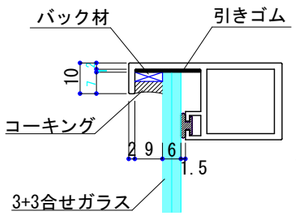

3+3合せガラス対応上下枠材
（材質：アルミ）
(S=1/2)

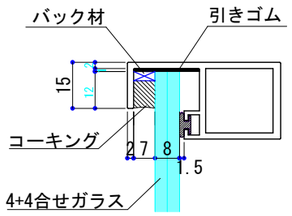

4+4合せガラス対応上下枠材
（材質：アルミ）
(S=1/2)

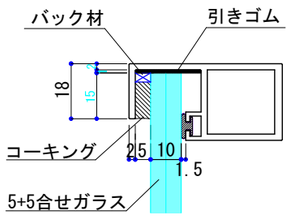

5+5合せガラス対応上下枠材
（材質：アルミ）
(S=1/2)

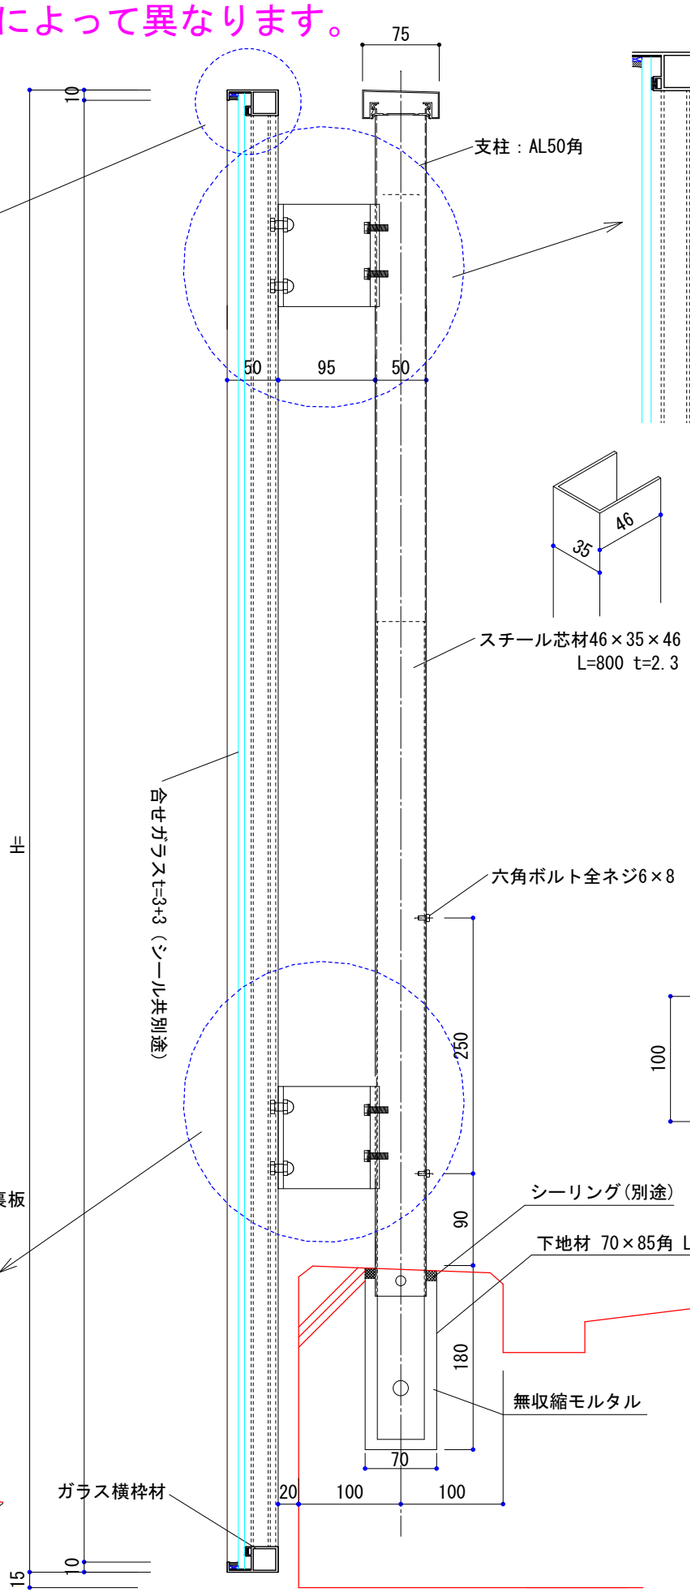

断面図 (S=1/6)

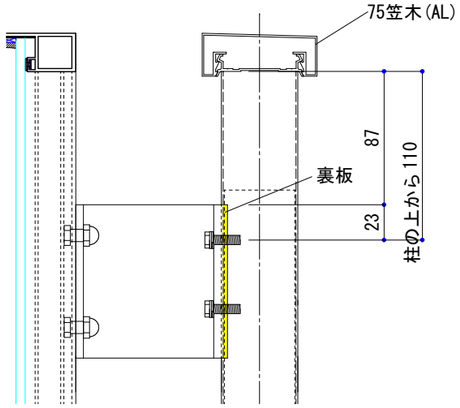

スチール芯材46×35×46
L=800 t=2.3

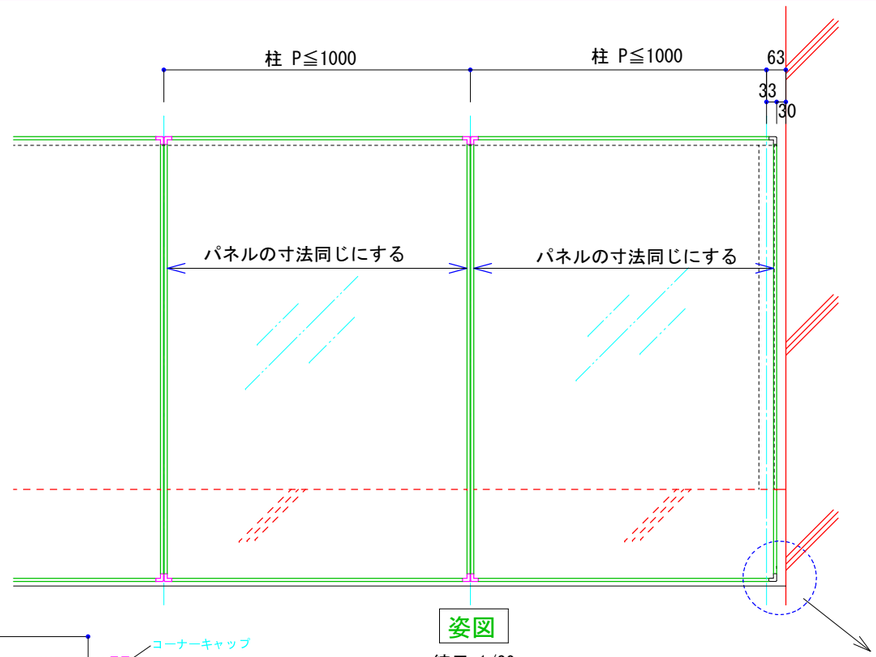

姿図
縮尺 1/20

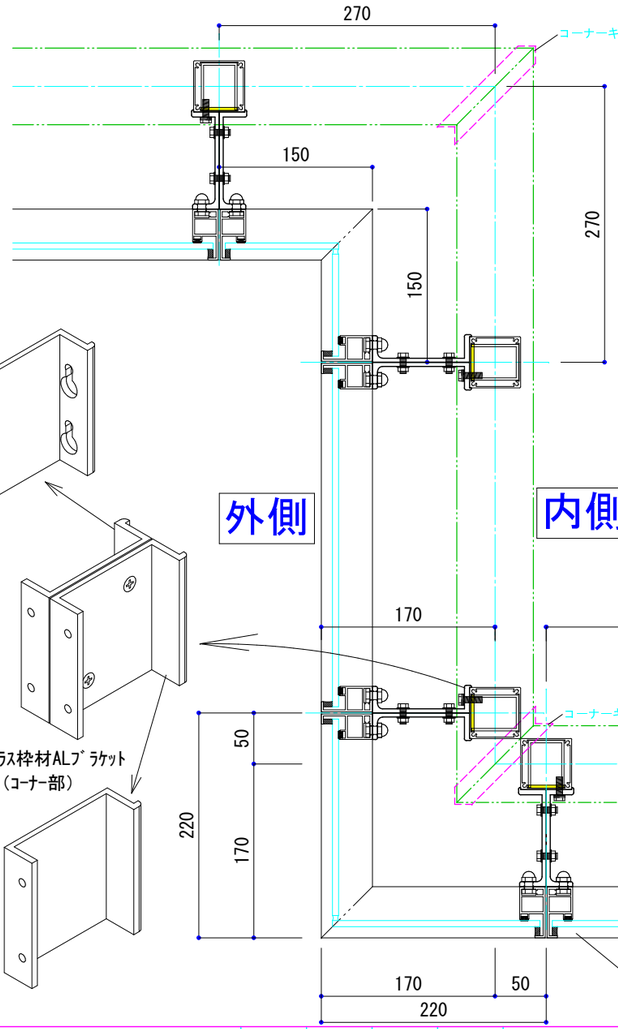

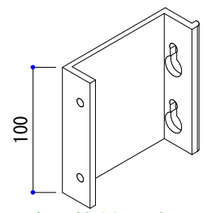

ｶﾞﾗｽ枠材ALﾌﾞﾗｹｯﾄ

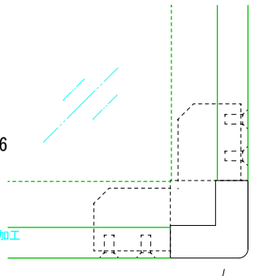

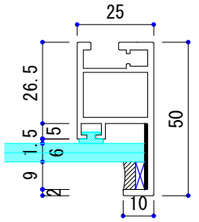

ｶﾞﾗｽAL縦枠
(S=1/2)

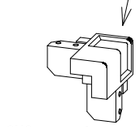

SUS. ロストワックス
コーナー材ブロック

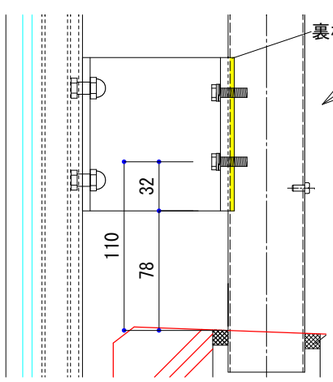

ｶﾞﾗｽ枠材ALﾌﾞﾗｹｯﾄ
（ｺｰﾅｰ部）

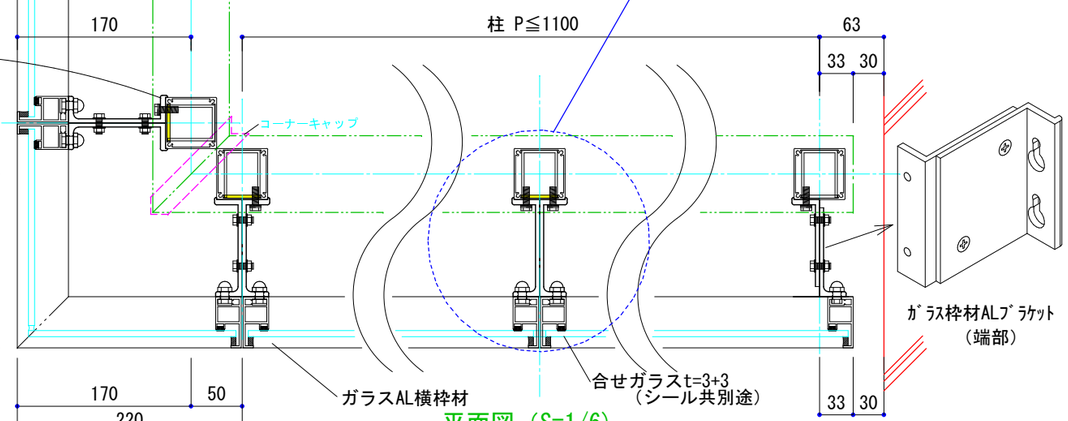

ｶﾞﾗｽ枠材ALﾌﾞﾗｹｯﾄ
（端部）

平面図 (S=1/6)

株式会社 ポイントレール	国土交通大臣許可（般－17）第18800号	御確認	設計	担当 小関（栄）	作図 菊地	縮尺 1/6, 1/20	工事名称
						設計年月日 2016.02.17	図面名 グラスウォール （スラブ下タイプ）
							図面番号 * NO.