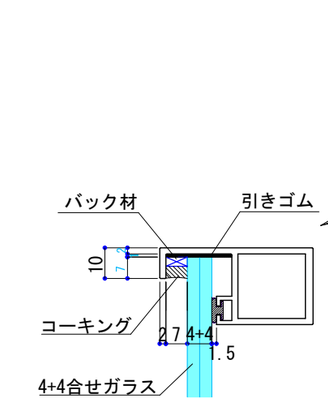

標準

4+4合せガラス対応上下枠材

3+3mm.5+5mmにも対応可能(ｺｰｷﾝｸﾞの厚みが変わります)

(材質：アルミ)

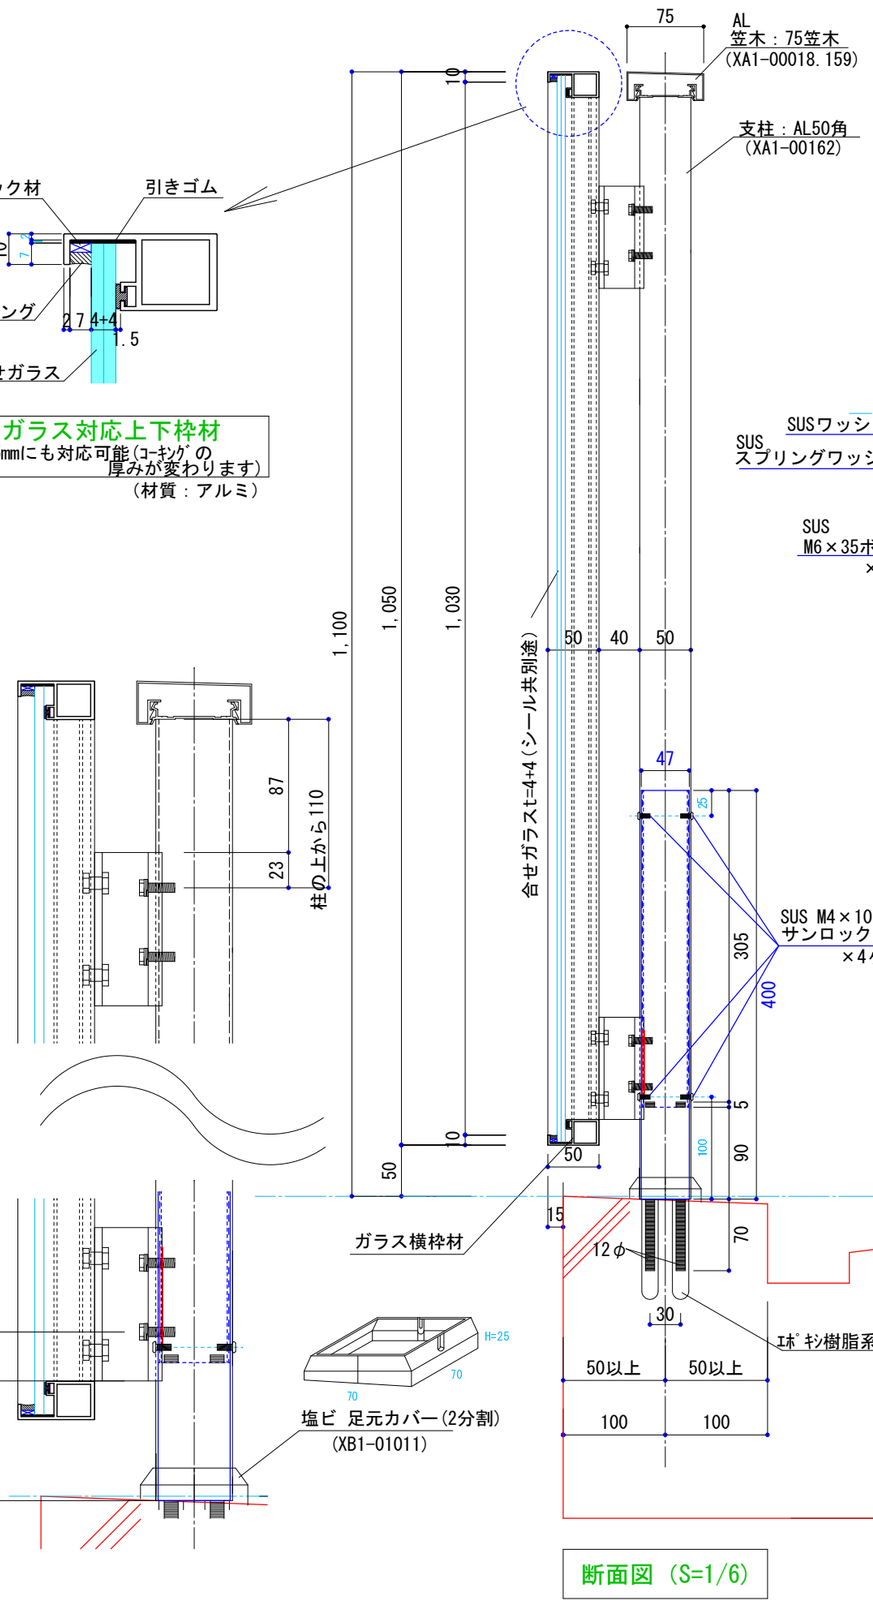

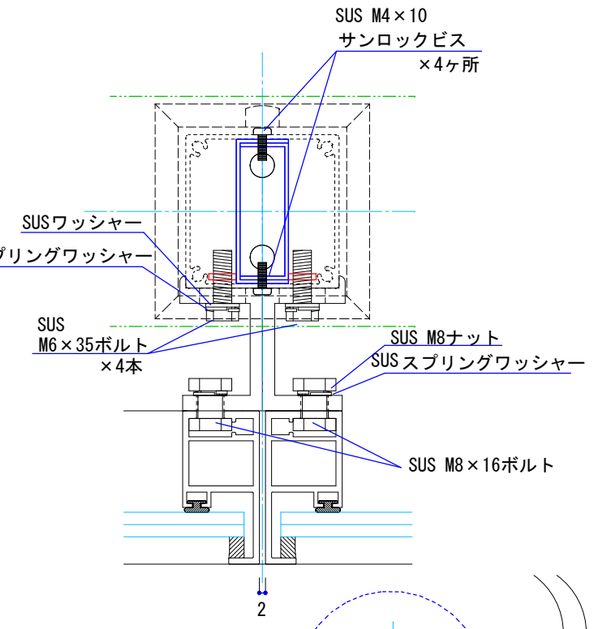

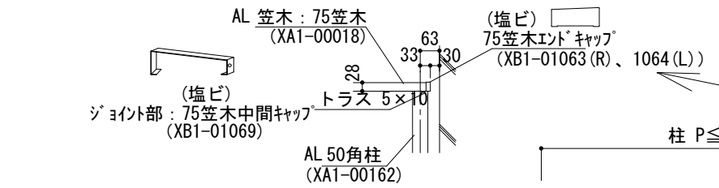

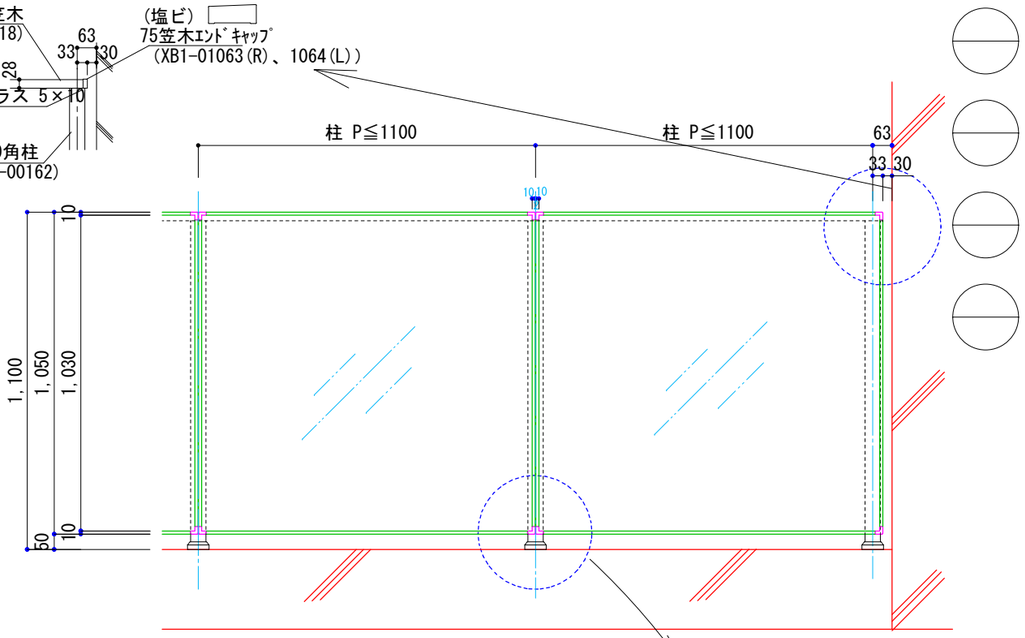

姿図

縮尺 1/20

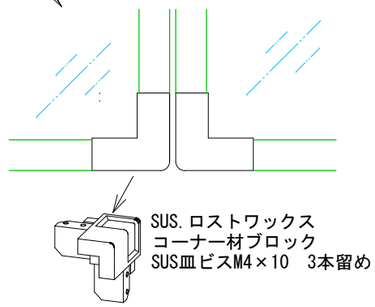

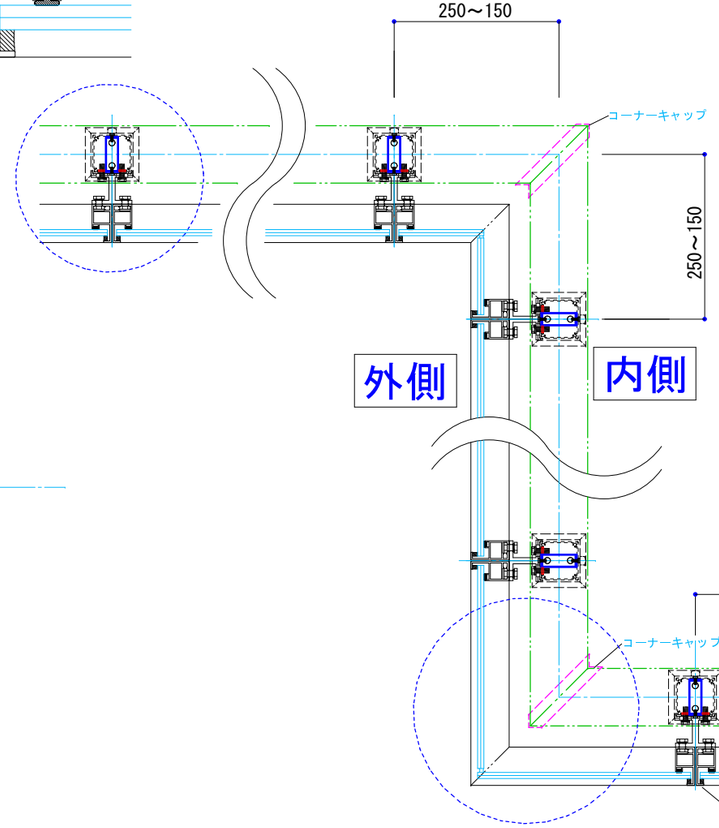

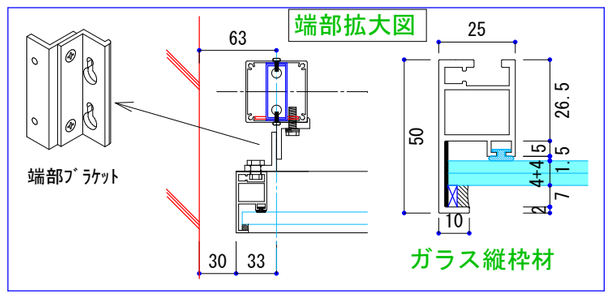

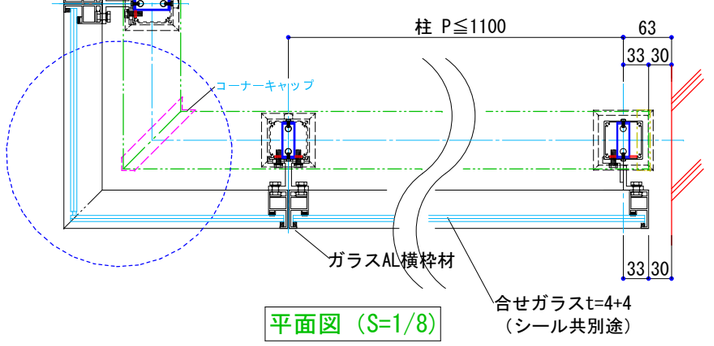

断面図 (S=1/6)

平面図 (S=1/8)

色： × set

躯体： 足元No. 46

株式会社 ポイントレール

国土交通大臣許可 (般－１７)第１８８００号

御確認	設計	担当	作図	縮尺	工事名称	図面番号
			土屋	1/6	グラスウォール（スラブ上タイプ） （足元SUSツイン）	GW-1 SUSﾂｲﾝ
				設計年月日 2016.04.28	図面名	NO.