色：

※ご記入下さい。

材料確認履歴

その他の笠木

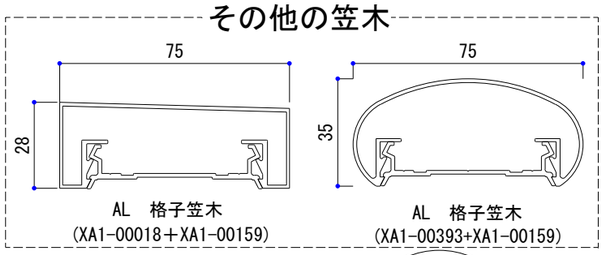

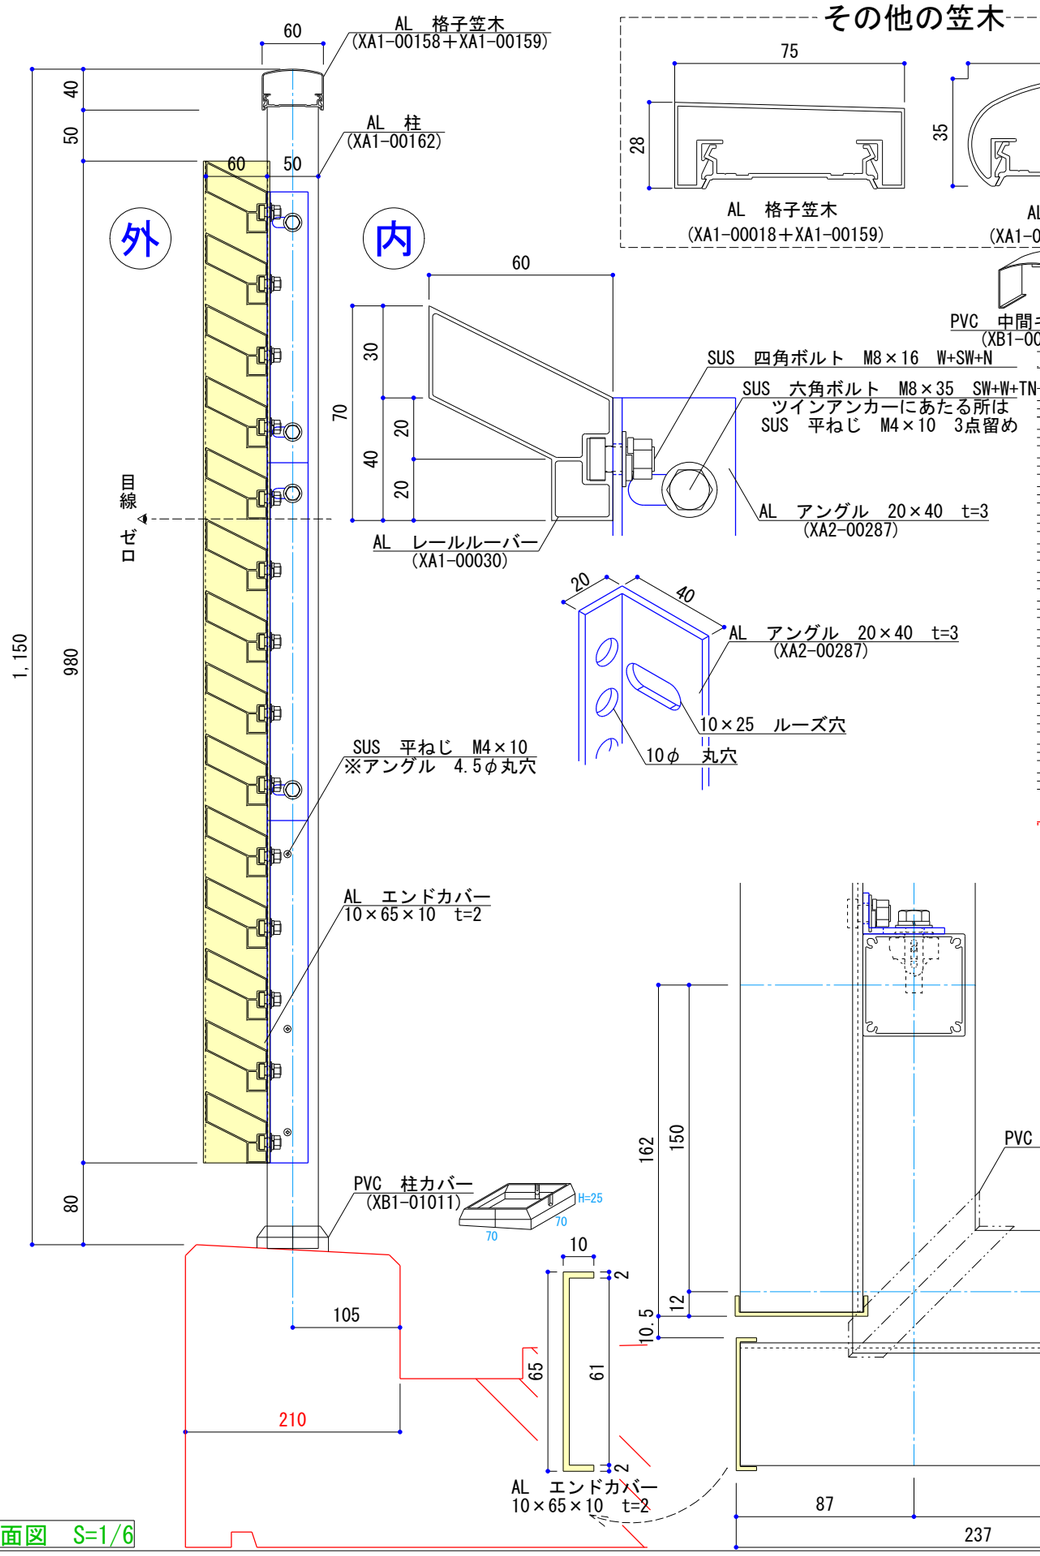

断面図　S=1/6

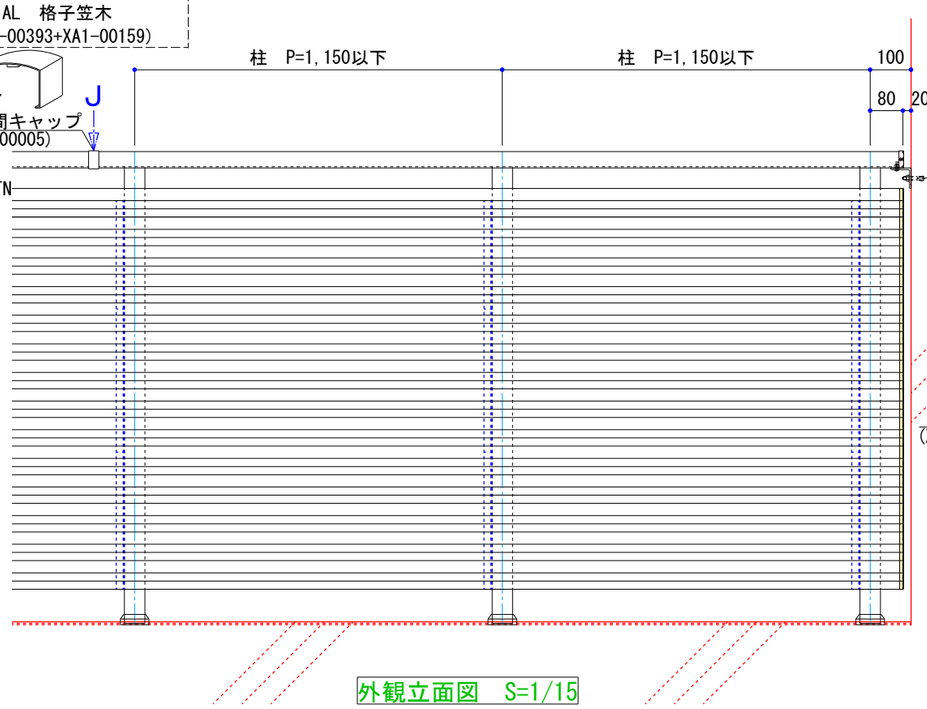

外観立面図　S=1/15

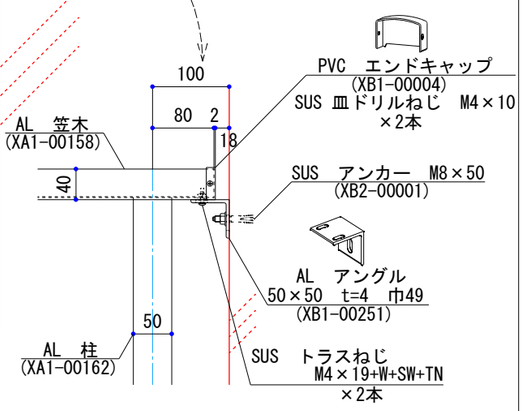

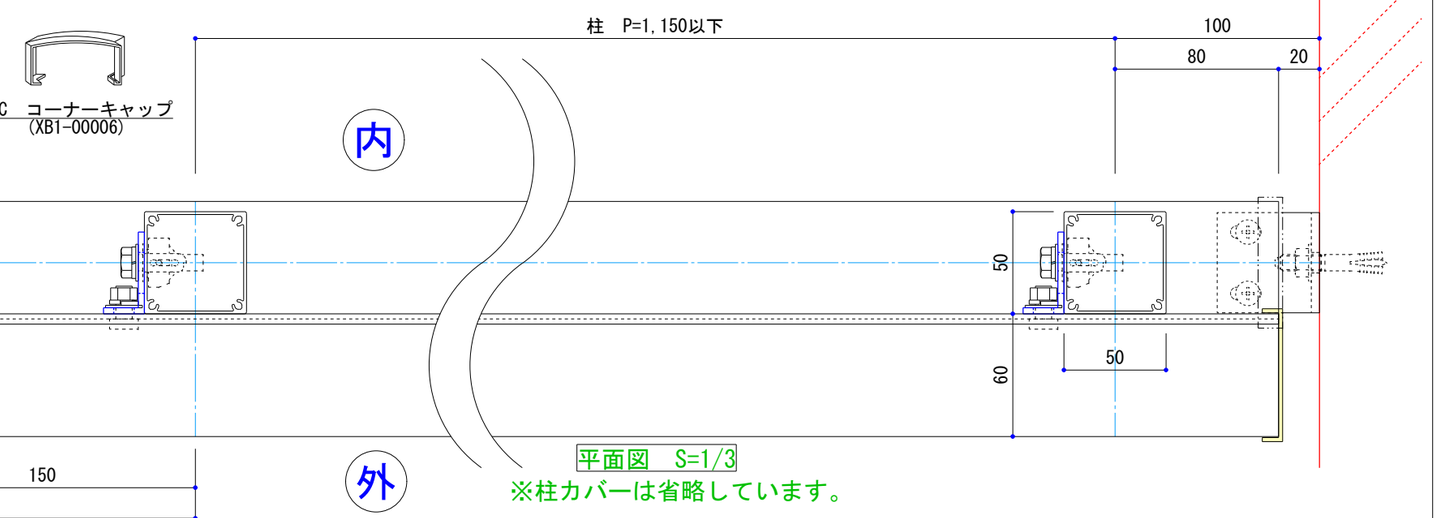

平面図　S=1/3

※柱カバーは省略しています。

躯体:RC造　　足元:No.27　ツインボルト400

修正				株式会社 ポイントレール 国土交通大臣許可 (般－22)第１８８００号 営業 小関(栄) 作図 高島	承認印 月　日	確認印 月　日	施主 ＊＊＊＊＊ 設計 ＊＊＊＊＊	工事名称 ＊＊＊＊＊ 施工 ＊＊＊＊＊	図面名 ホライゾンEX型 P=70　詳細図 縮尺 1/3, 1/6, 1/15　作図日 2020.01.08 色：	図面番号 *** No.