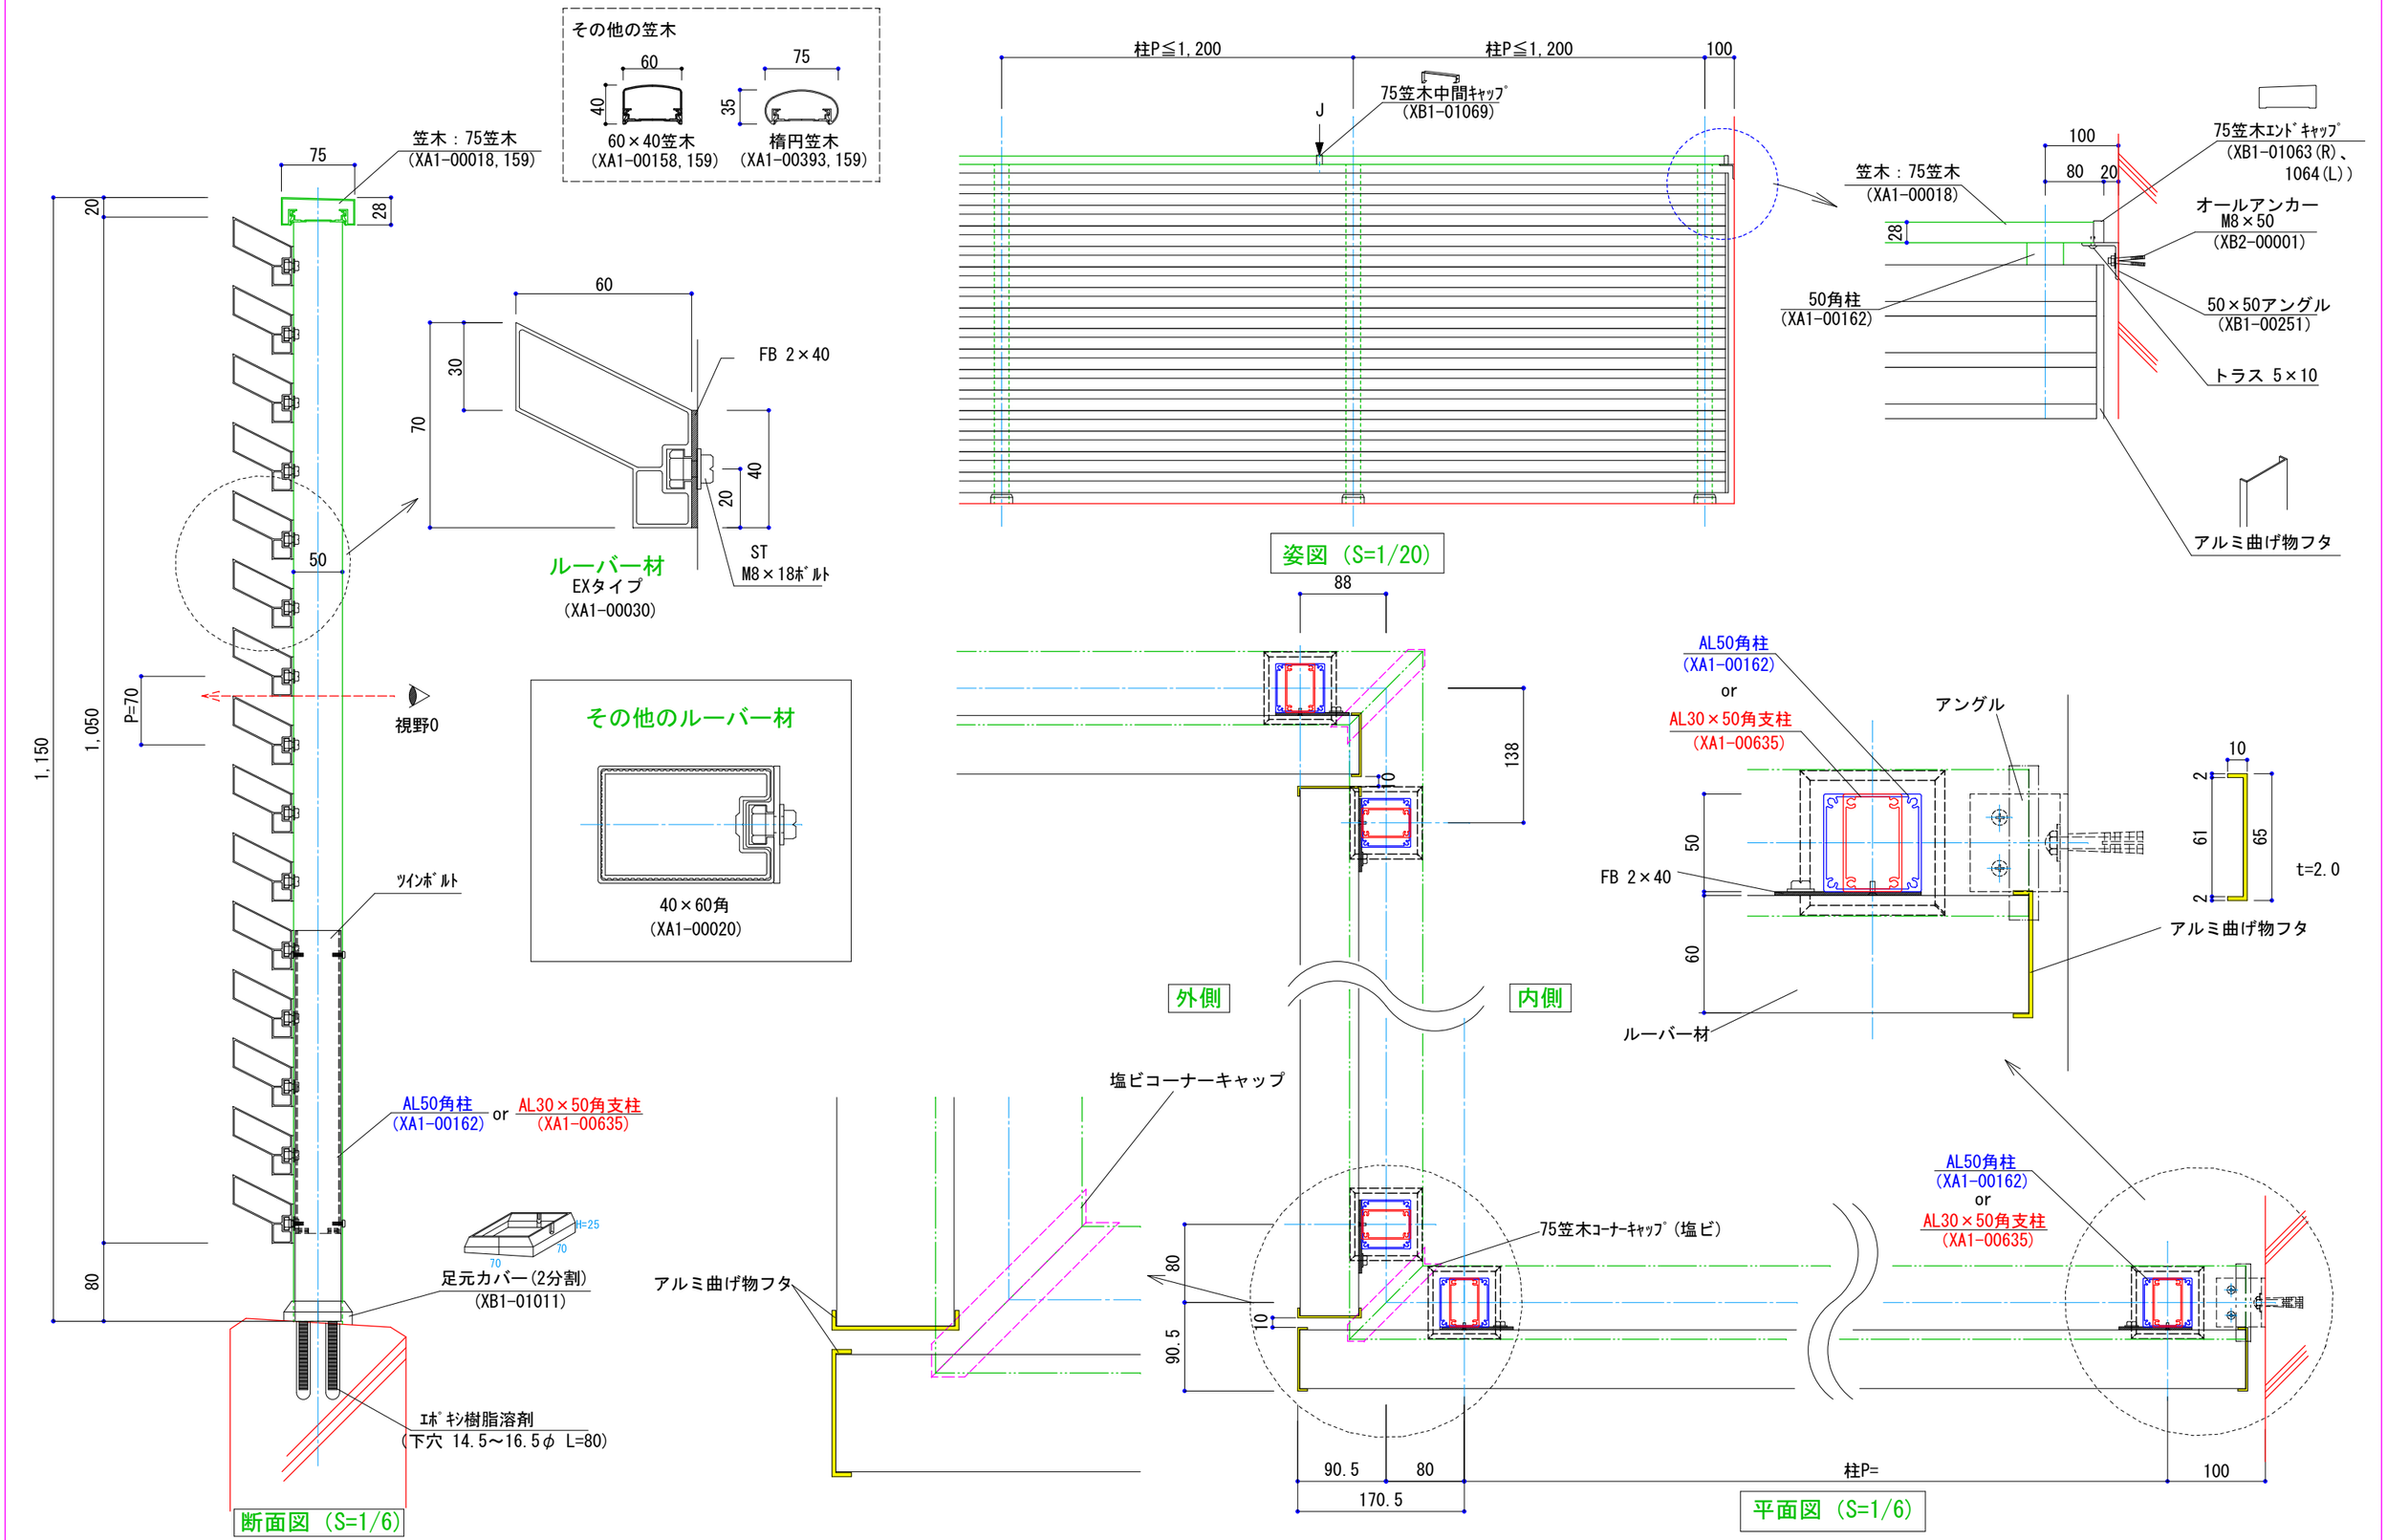

色：

躯体：

株式会社 ポイントレール

国土交通大臣許可
(般－17)第18800号

御確認	設計	担当	作図	縮尺	工事名称	図面番号
			菊地	1/6,1/20		*
				設計年月日 2016.05.05	図面名 アルミ手摺（ホライゾン ＥＸタイプ）	NO.