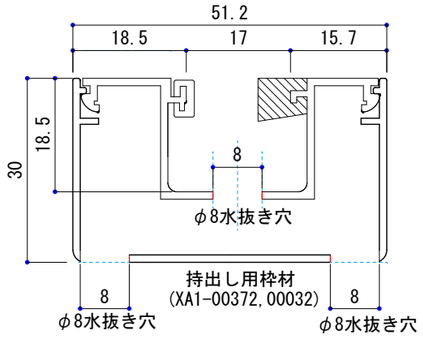

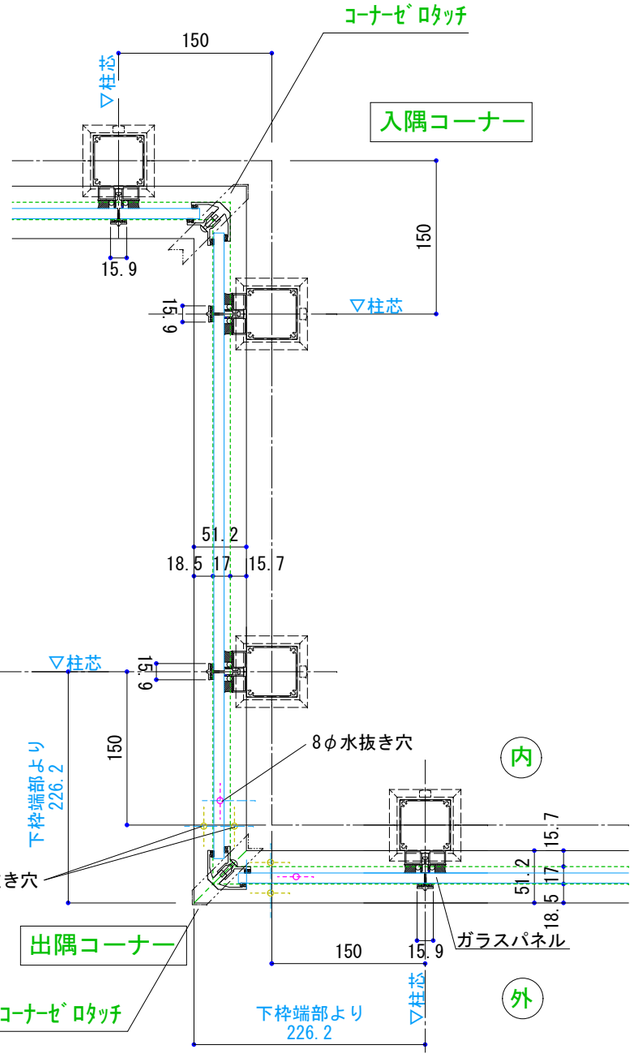

出隅・入隅 共通

塩ビ
持出しパネル用90度コーナー　PJ-4
(XB1-01054)
ビス留めなし

コーナーキャップ

平面図 (S=1/6)

90° コーナー部詳細：持出し用下枠

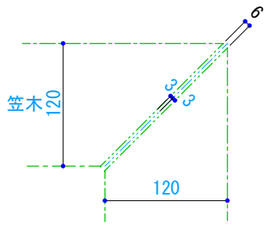

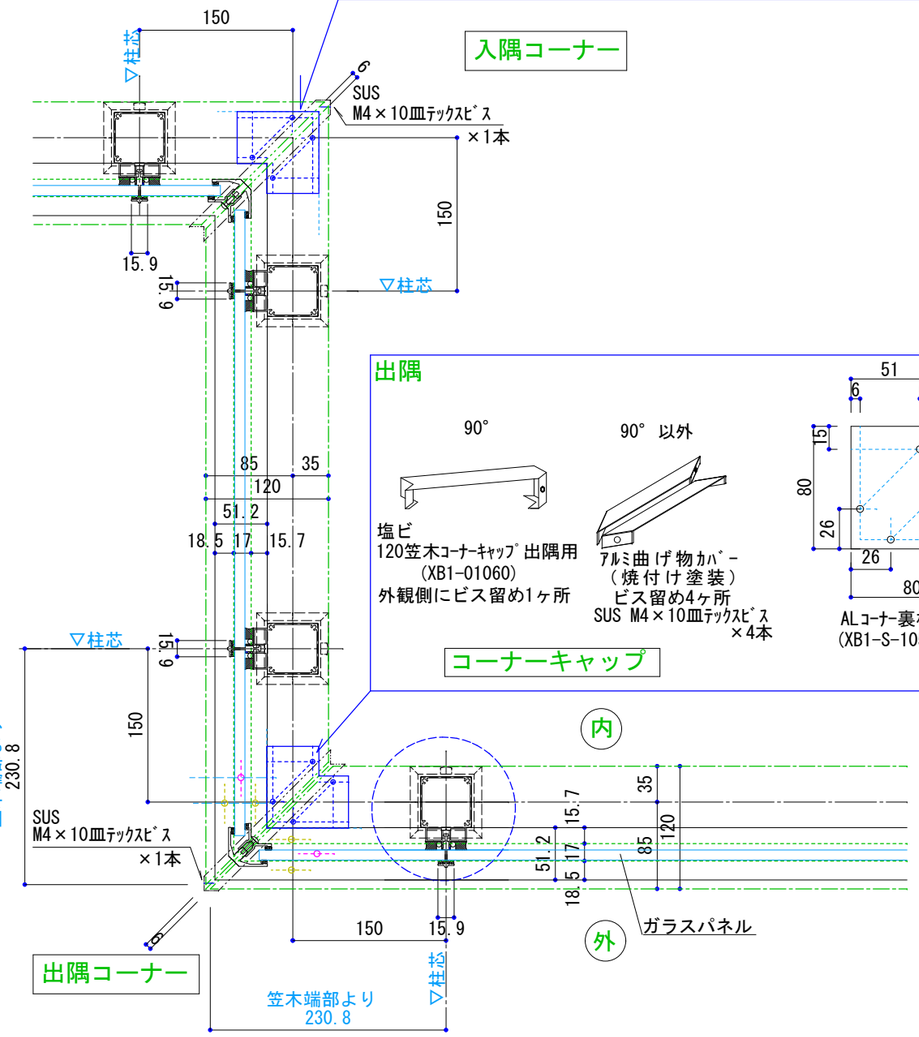

入隅

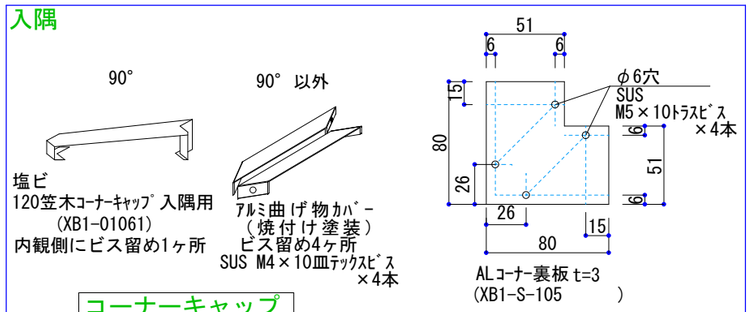

コーナーキャップ

入隅コーナー

出隅

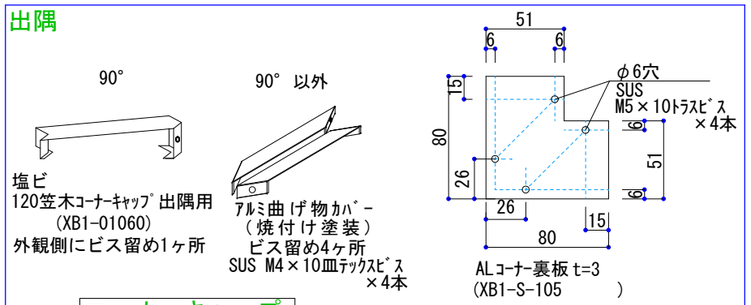

コーナーキャップ

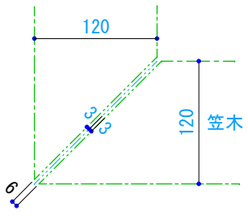

平面図 (S=1/6)

90° コーナー部詳細：120笠木

色：	× set	株式会社 ポイントレール	国土交通大臣許可 (般－22)第18800号	御確認	設計	担当	作図	縮尺 1/6,1/4	工事名称	図面番号
躯体：	足元No.						土屋 遠藤	設計年月日 2016.05.03	図面名 ソレイルSSタイプ　コーナー詳細図	* NO.