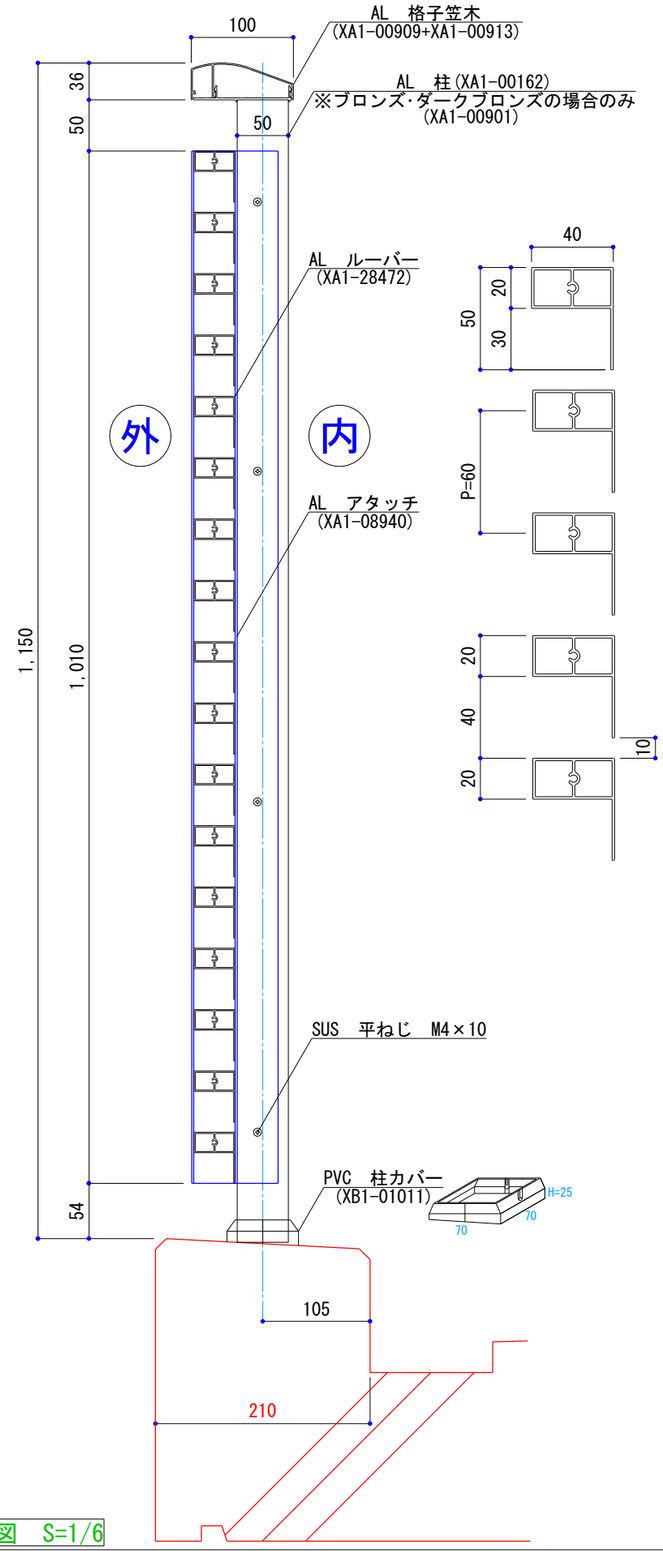

断面図　S=1/6

その他の笠木

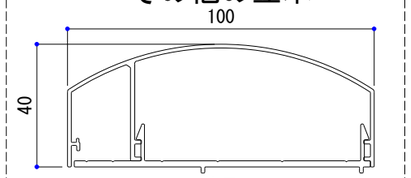

色：

※ご記入下さい。

材料確認履歴

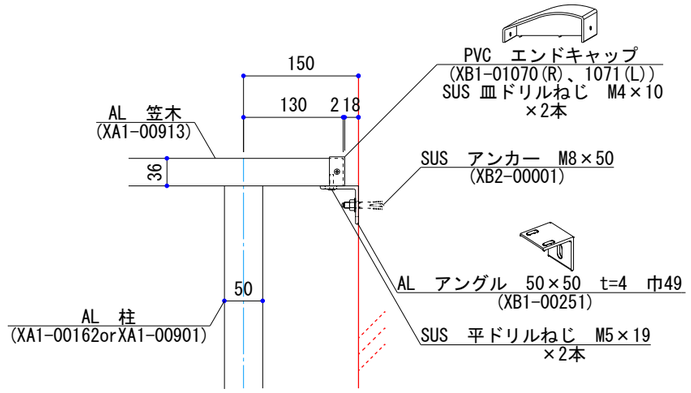

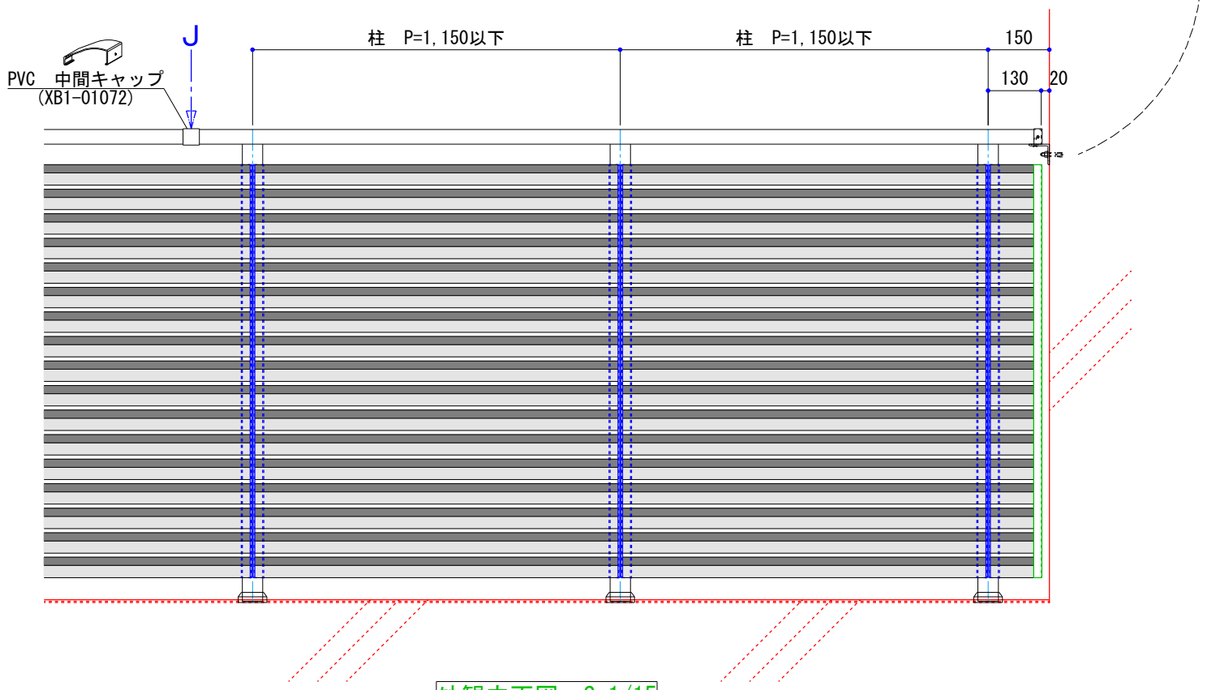

外観立面図　S=1/15

躯体:RC造　　足元:No.27　ツインボルト400

修正				株式会社 ポイントレール 国土交通大臣許可 (般ー22)第１８８００号 営業 小関(栄) 作図 高島	承認印 月　日	確認印 月　日	施主 ＊＊＊＊＊ 設計 ＊＊＊＊＊	工事名称 ＊＊＊＊＊ 施工 ＊＊＊＊＊	図面名 ブライズL型⑤　詳細図①	図面番号 ＊＊＊
									縮尺 1/3, 1/15　作図日 2022.01.20 色：	No.

材料確認履歴

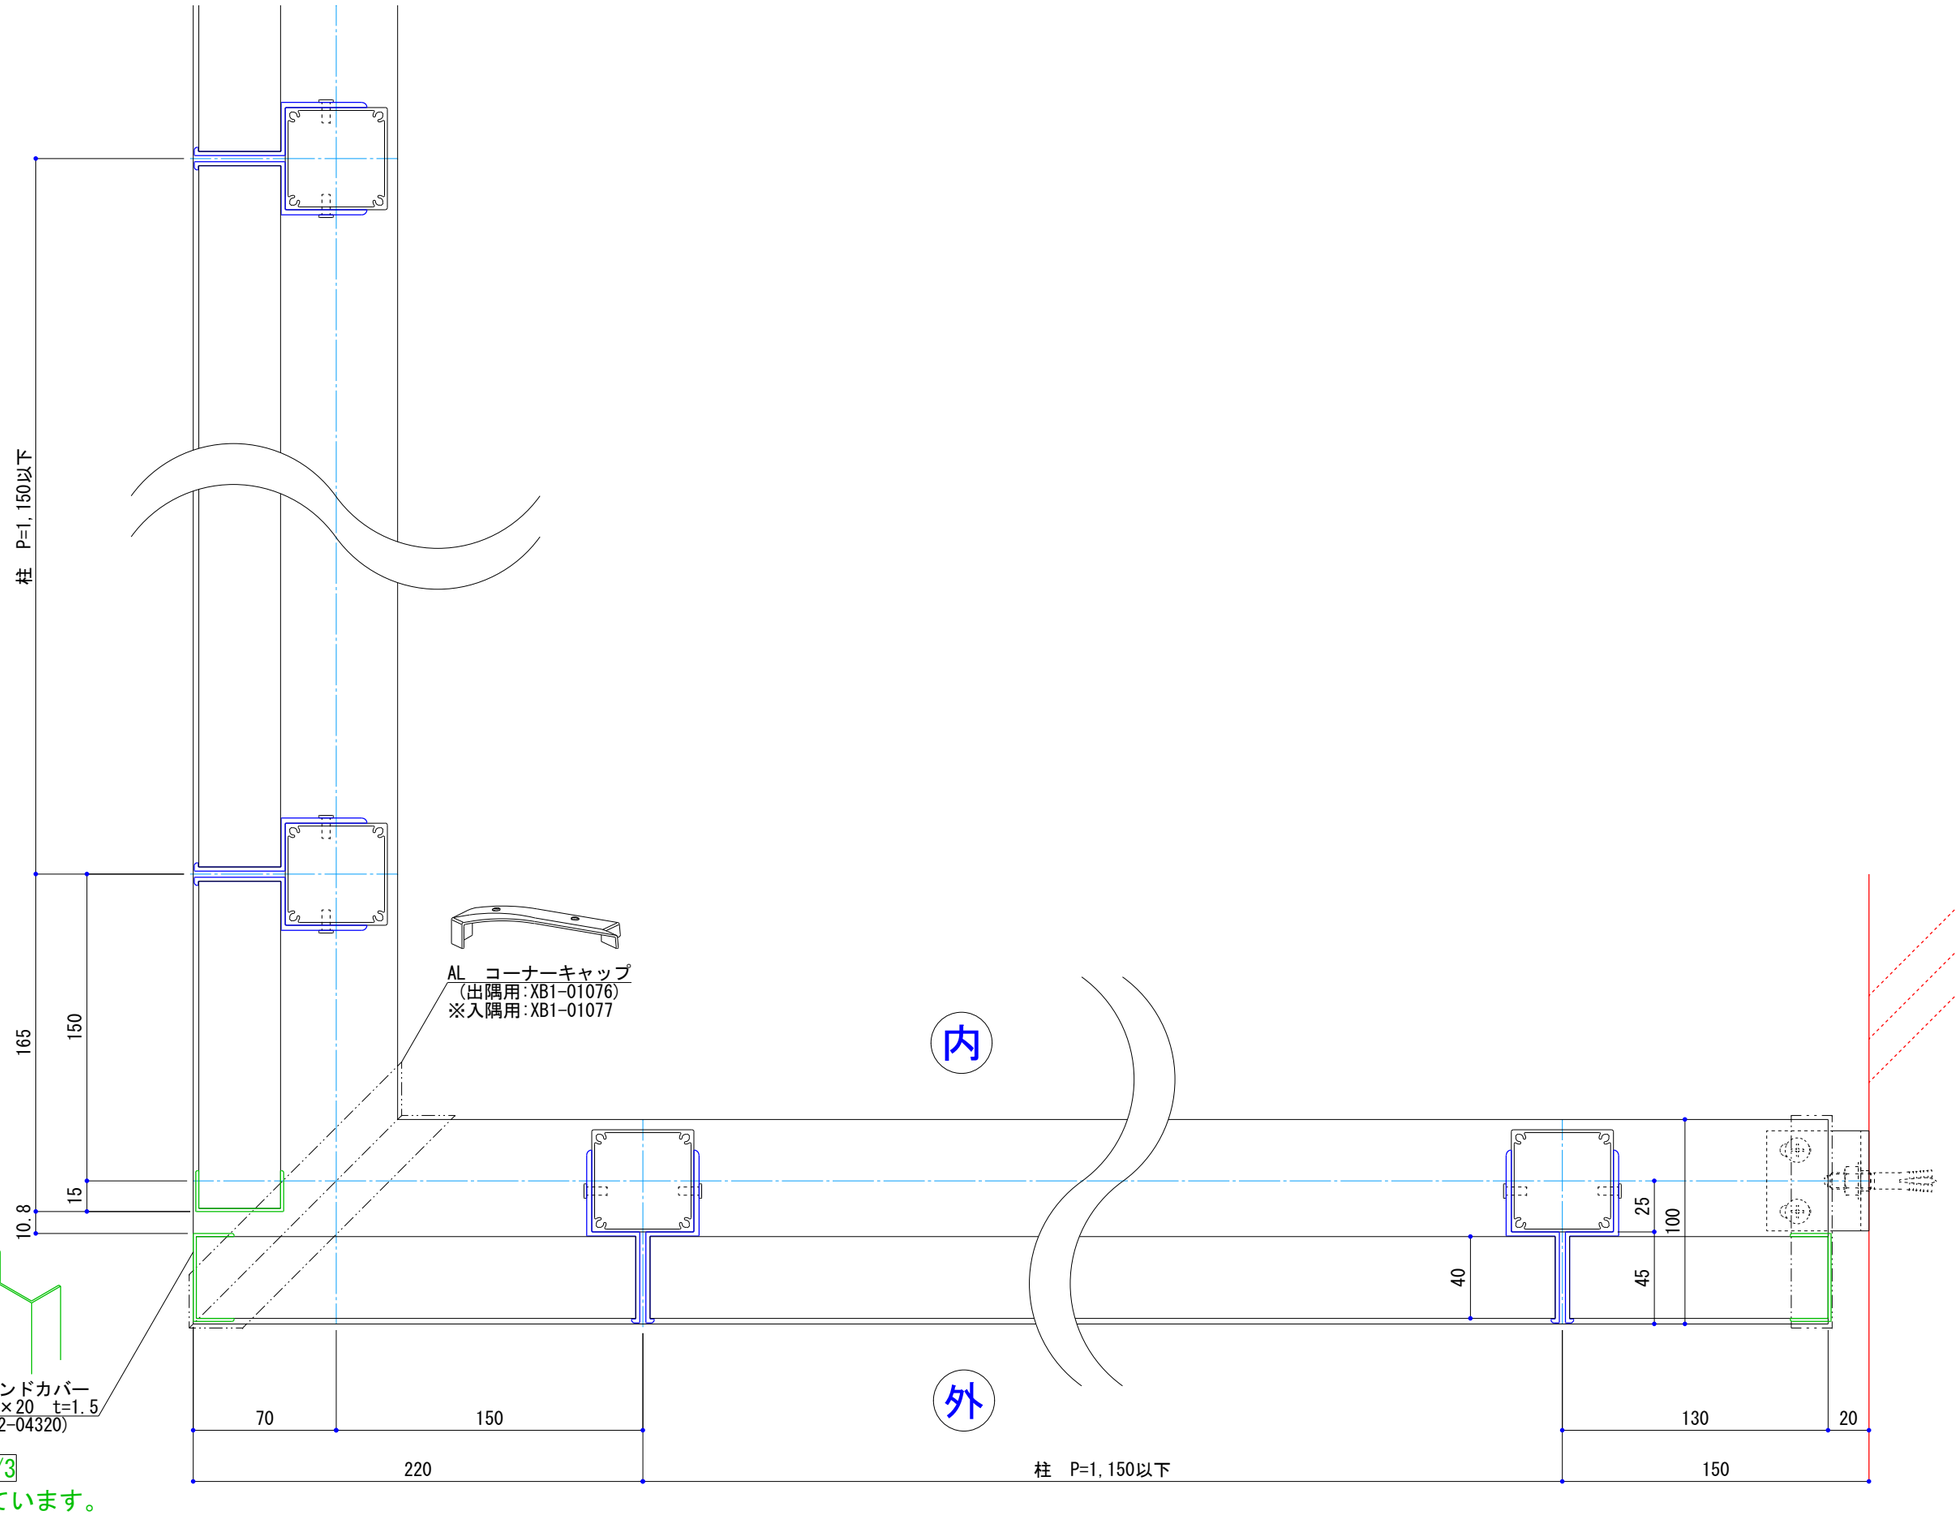

平面図　S=1/3

※柱カバーは省略しています。

躯体:RC造　　足元:No.27　ツインボルト400

修正				株式会社 ポイントレール 国土交通大臣許可（般ー22）第１８８００号	承認印	確認印	施主	工事名称	図面名	図面番号
							＊＊＊＊＊	＊＊＊＊＊	ブライズL型　詳細図②	
				営業 小関(栄)			設計	施工	縮尺 1/3 作図日 2022.01.20	***
				作図 高島	月　日	月　日	＊＊＊＊＊	＊＊＊＊＊	色:	No.